


# Мини баня МБ-4 2,4х4,6 м

---

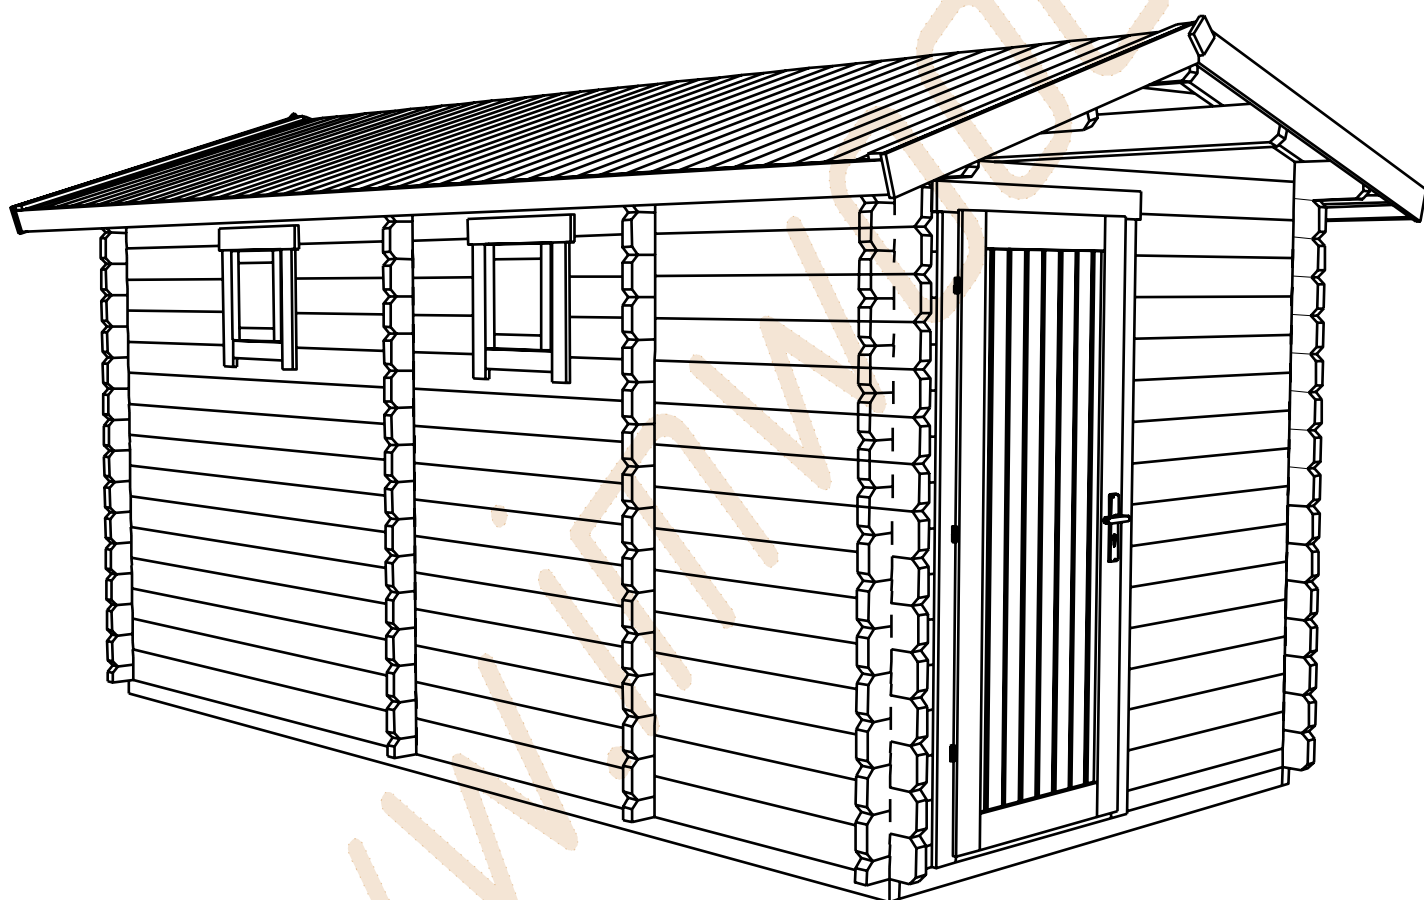


---

А1 +375 (29) 666 44 89


МТС +375 (29) 666 44 51

[www.imwood.by](http://www.imwood.by)  
[sale@imwood.by](mailto:sale@imwood.by)

## Технические характеристики проекта

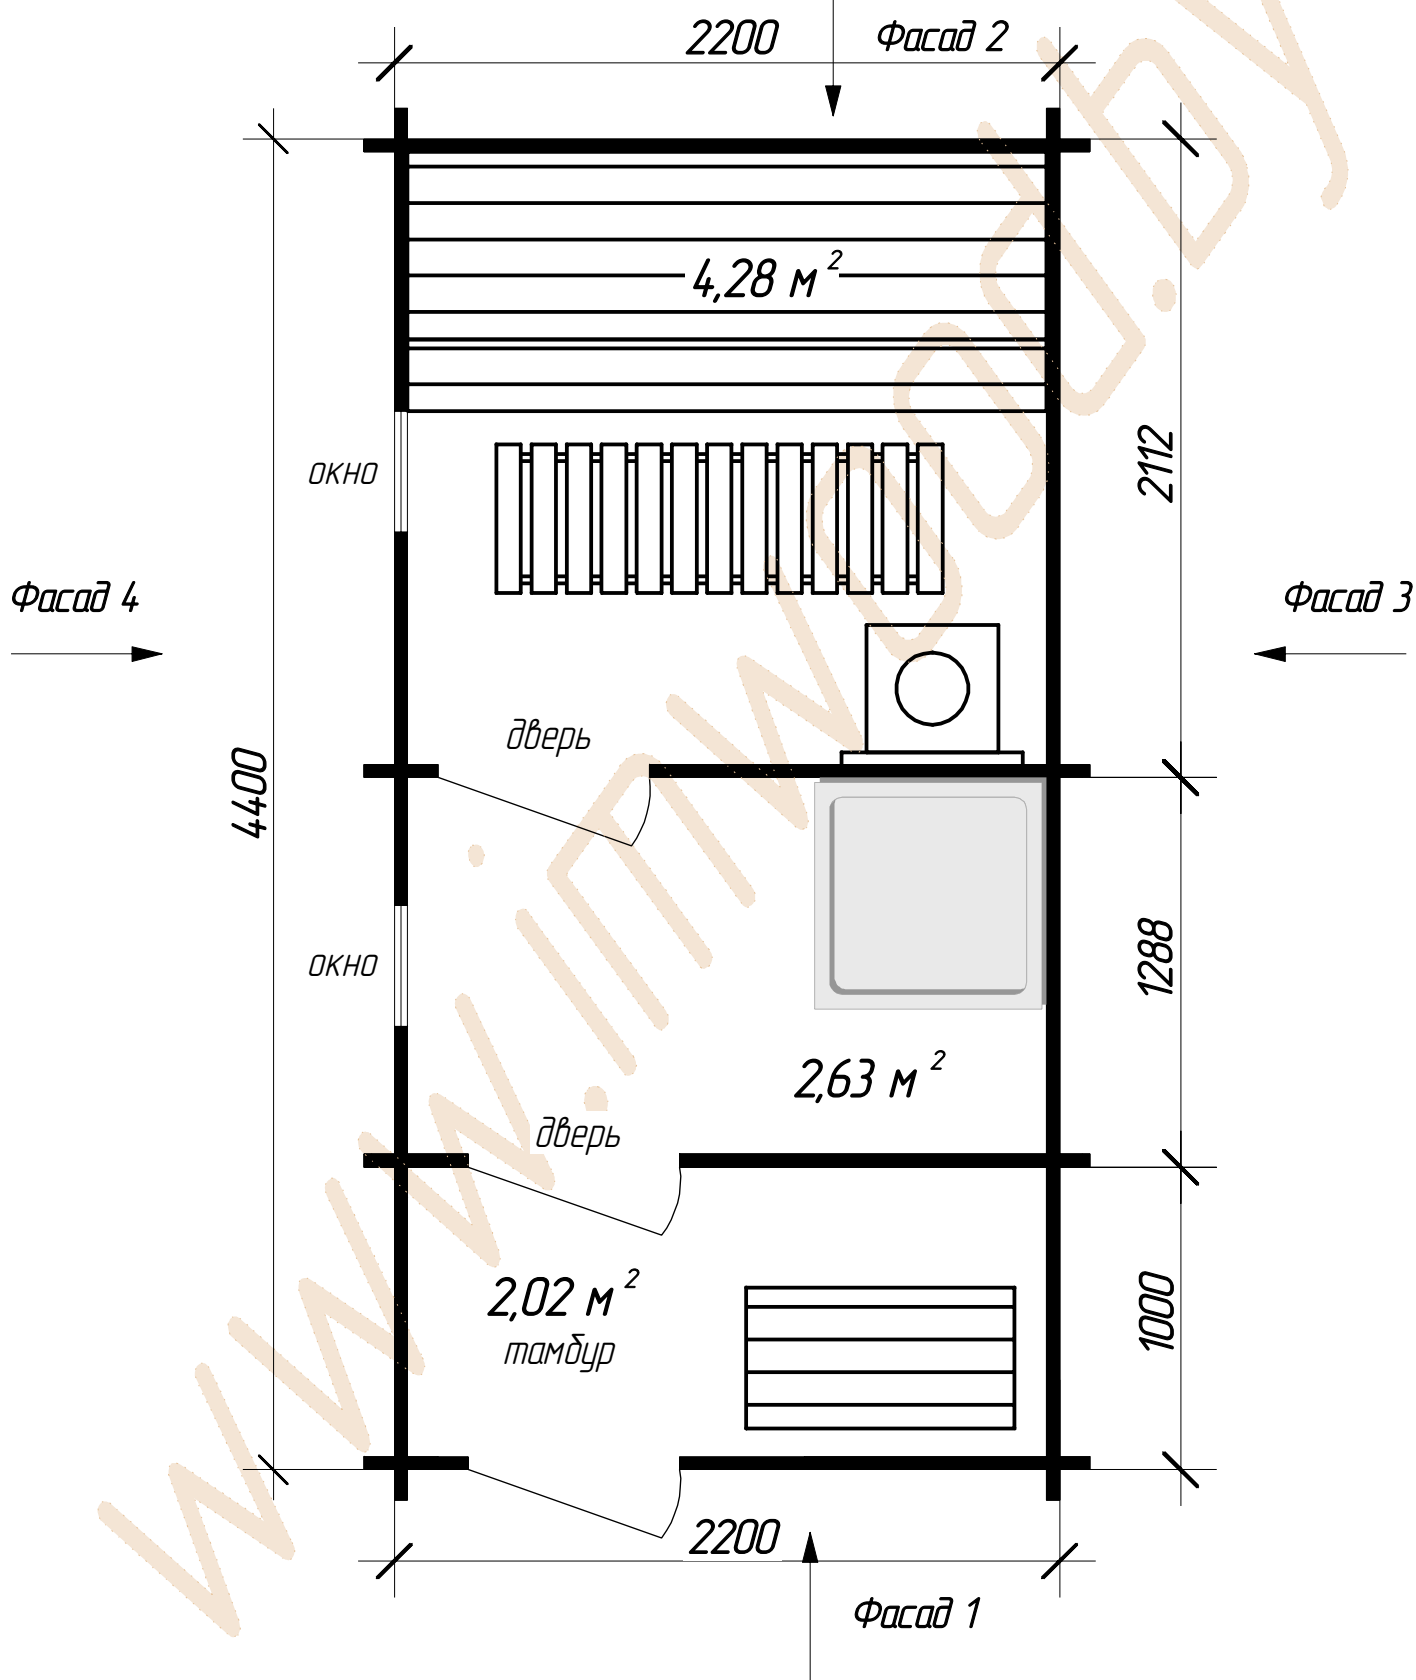

Фасад 1

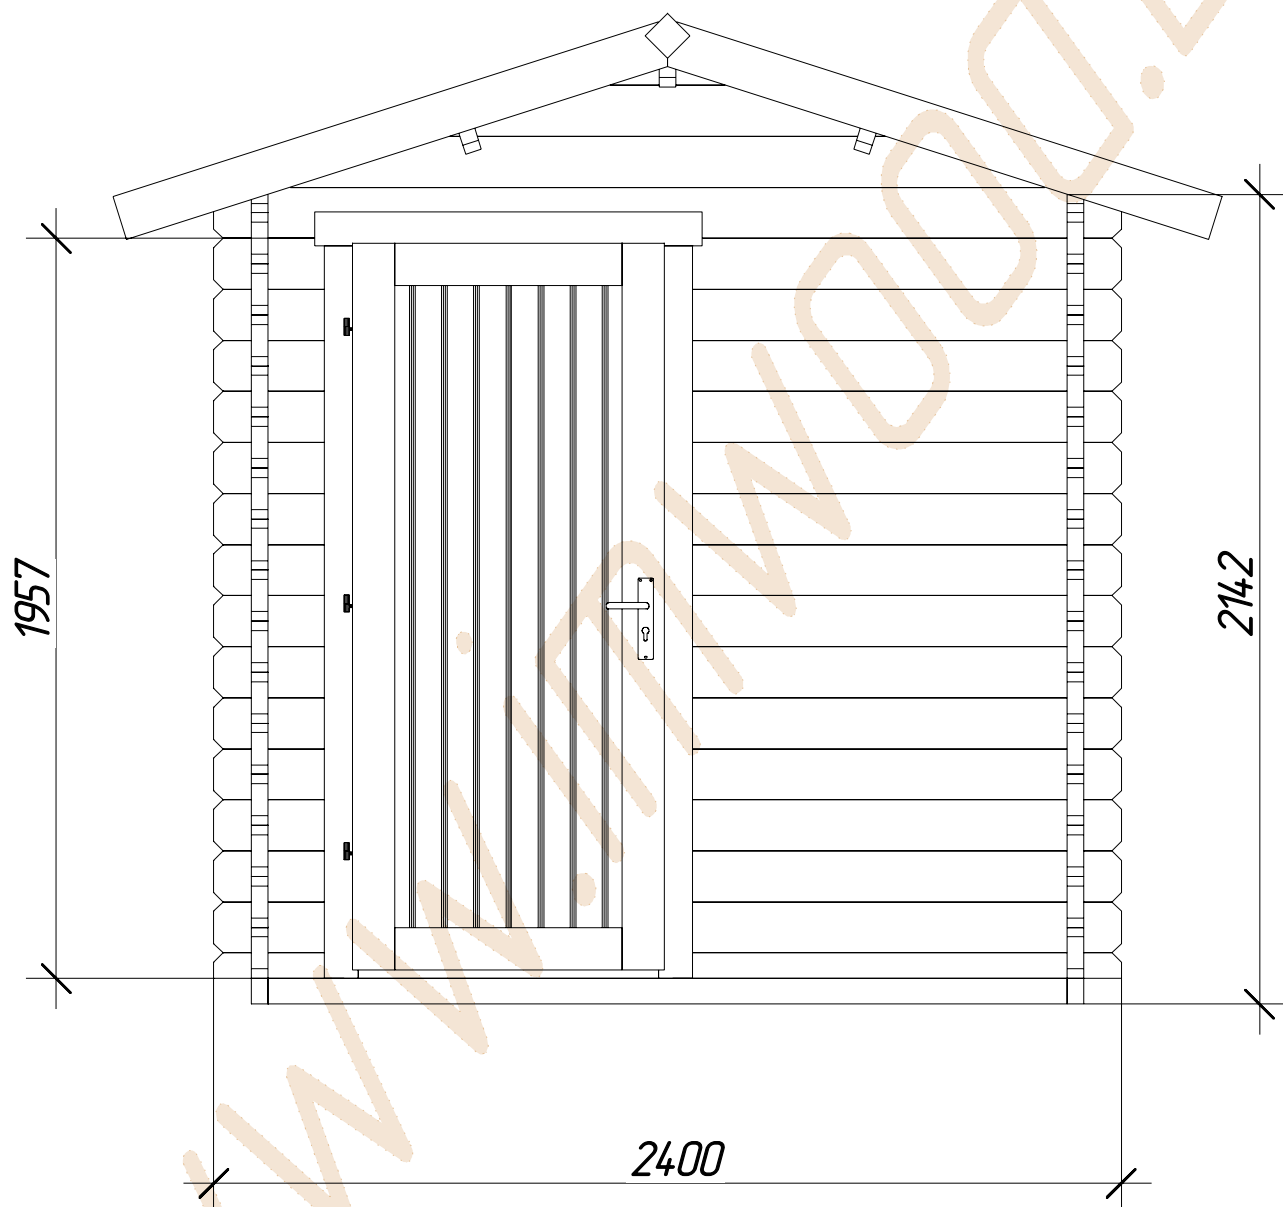


A1+375 (29) 666 44 89


МТС +375 (29) 666 44 51

[www.imwood.by](http://www.imwood.by)  
[sale@imwood.by](mailto:sale@imwood.by)

Фасад 2

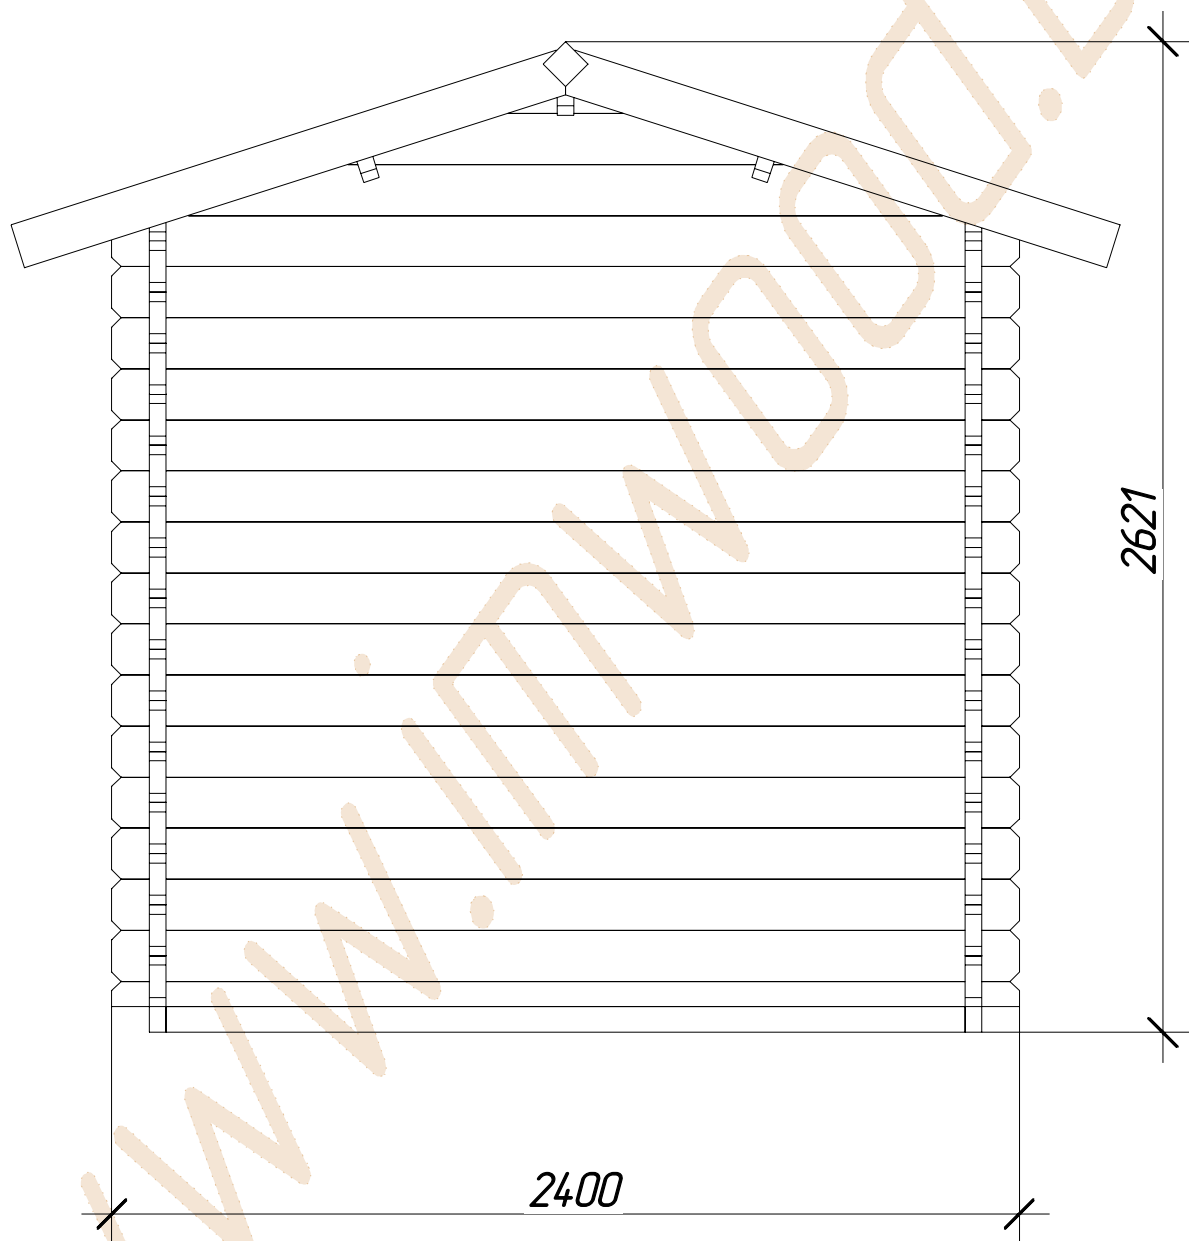

# Фасад 3

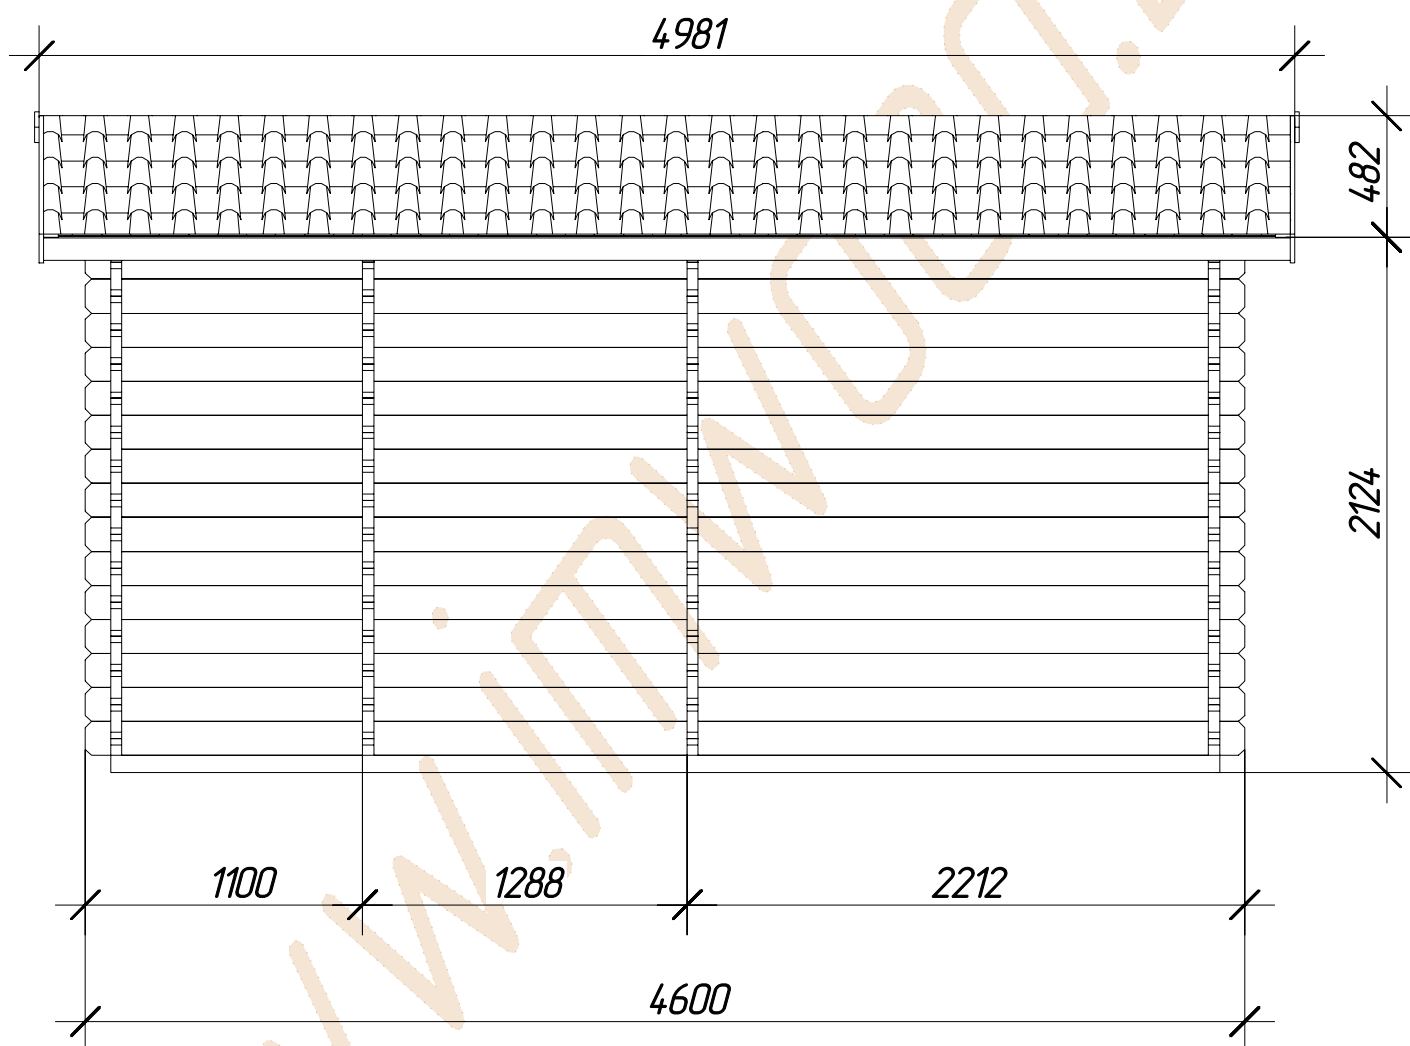


A1 +375 (29) 666 44 89

МТС +375 (29) 666 44 51

[www.imwood.by](http://www.imwood.by)  
[sale@imwood.by](mailto:sale@imwood.by)

# Фасад 4

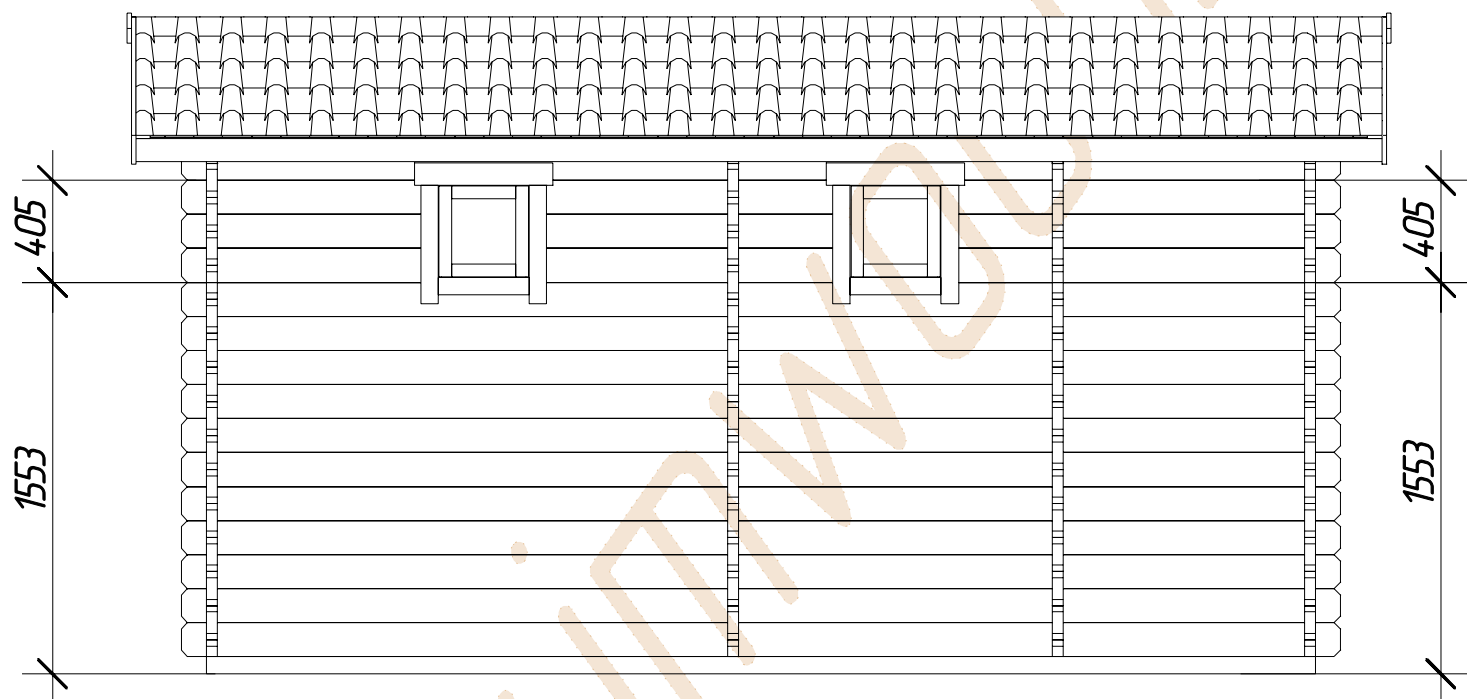

A1 +375 (29) 666 44 89

МТС +375 (29) 666 44 51

[www.imwood.by](http://www.imwood.by)  
[sale@imwood.by](mailto:sale@imwood.by)

# Спецификация

стандартный комплект

1. Обвязка – брус, обработанный антисептиком
2. Наружные стены – профилированный брус 44х135мм из ели, влажность 14 2%, брус имеет два шип-паза в углах с ветровым замком
3. Пол – обвязочный уровень: брус, лаги, черновой пол.  
(по желанию заказчика возможно предусмотреть укладку ЦСП 10 мм для последующей монтажа керамической плитки)
4. Потолок парной каркасный, обшитый вагонкой со стороны парной (вагонка из ольхи сорт АВ)
5. Окно в каждом помещении.
6. Стеклопанель для парного отделения. Входная дверь – деревянная.
7. Крыша – двухскатная
8. Кровля – гибкая черепица либо рулонная кровля (выбор цвета)
9. Высота потолка: парной – 2,0м, комнаты – 2,2м
10. Электрика: в раздевалке и моечном отделениях установлены данные светильники, а также выключатель и вводной блок
11. В парном отделении: двухуровневые полки из ольхи, стальная банная печь с баком для горячей воды на 60 литров. Дымоход из двухслойных труб с утеплителем выведен в крышу (сэндвич труба), печный камни "Габбро-Диабаз", отдушина для проветривания.
12. В мойке: пол – ЦСП 10мм. Возможна установка душевой кабины или уголка. Возможен монтаж бойлера и умывальника
13. В раздевалке: стол и две лавки
14. Обработка бани: снаружи баня полностью обработана защитным составом Profitex (выбор цвета). Дополнительная обработка лаг пола и обвязки бани защитными составами против гниения