


Баня размером 3,5х5,6 м

РБ-7

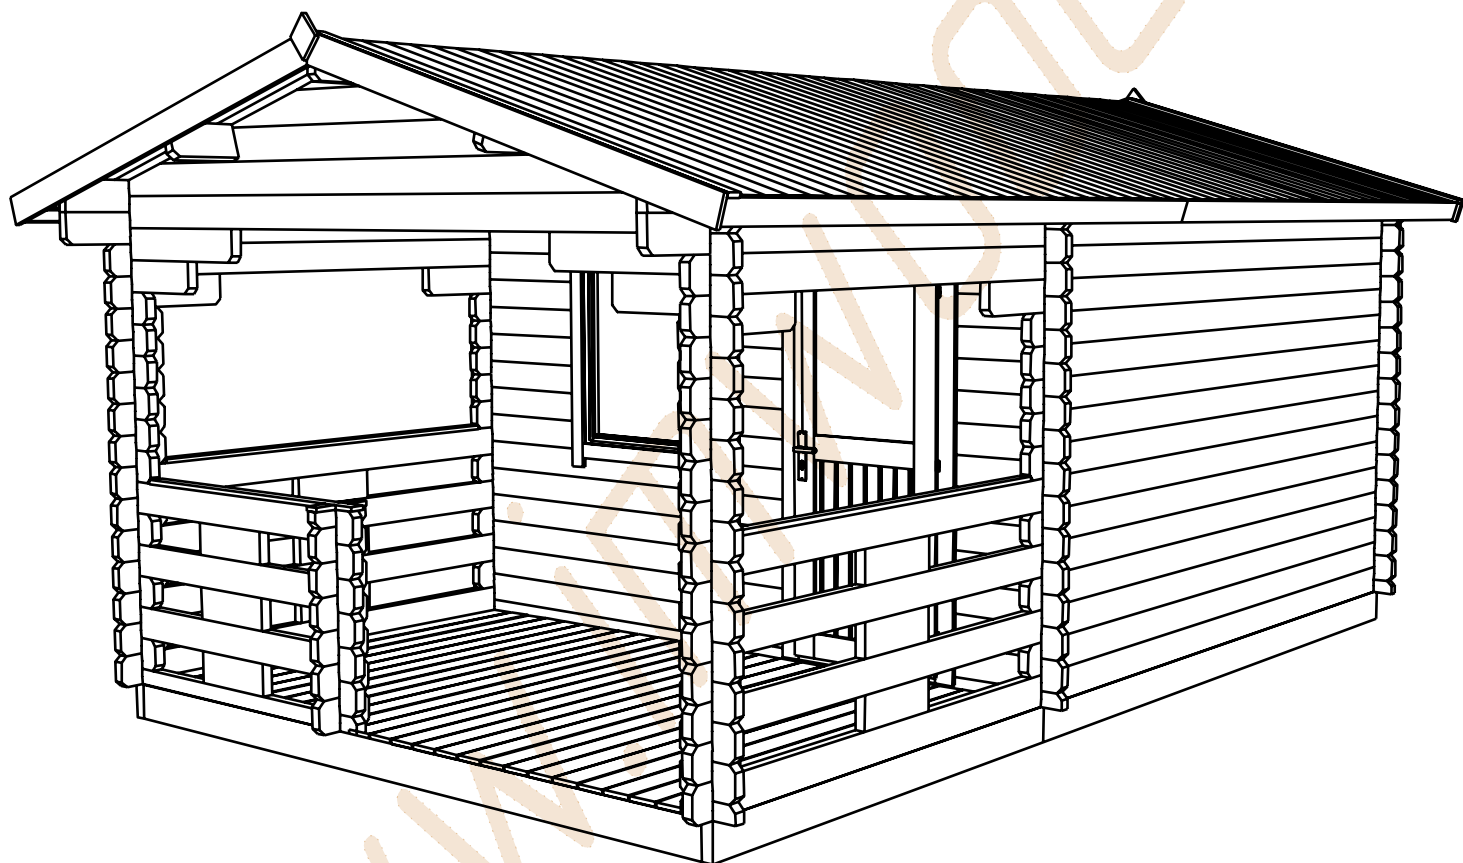


А1 +375 (29) 666 44 89


МТС +375 (29) 666 44 51

*www.imwood.by
sale@imwood.by*

Технические характеристики проекта

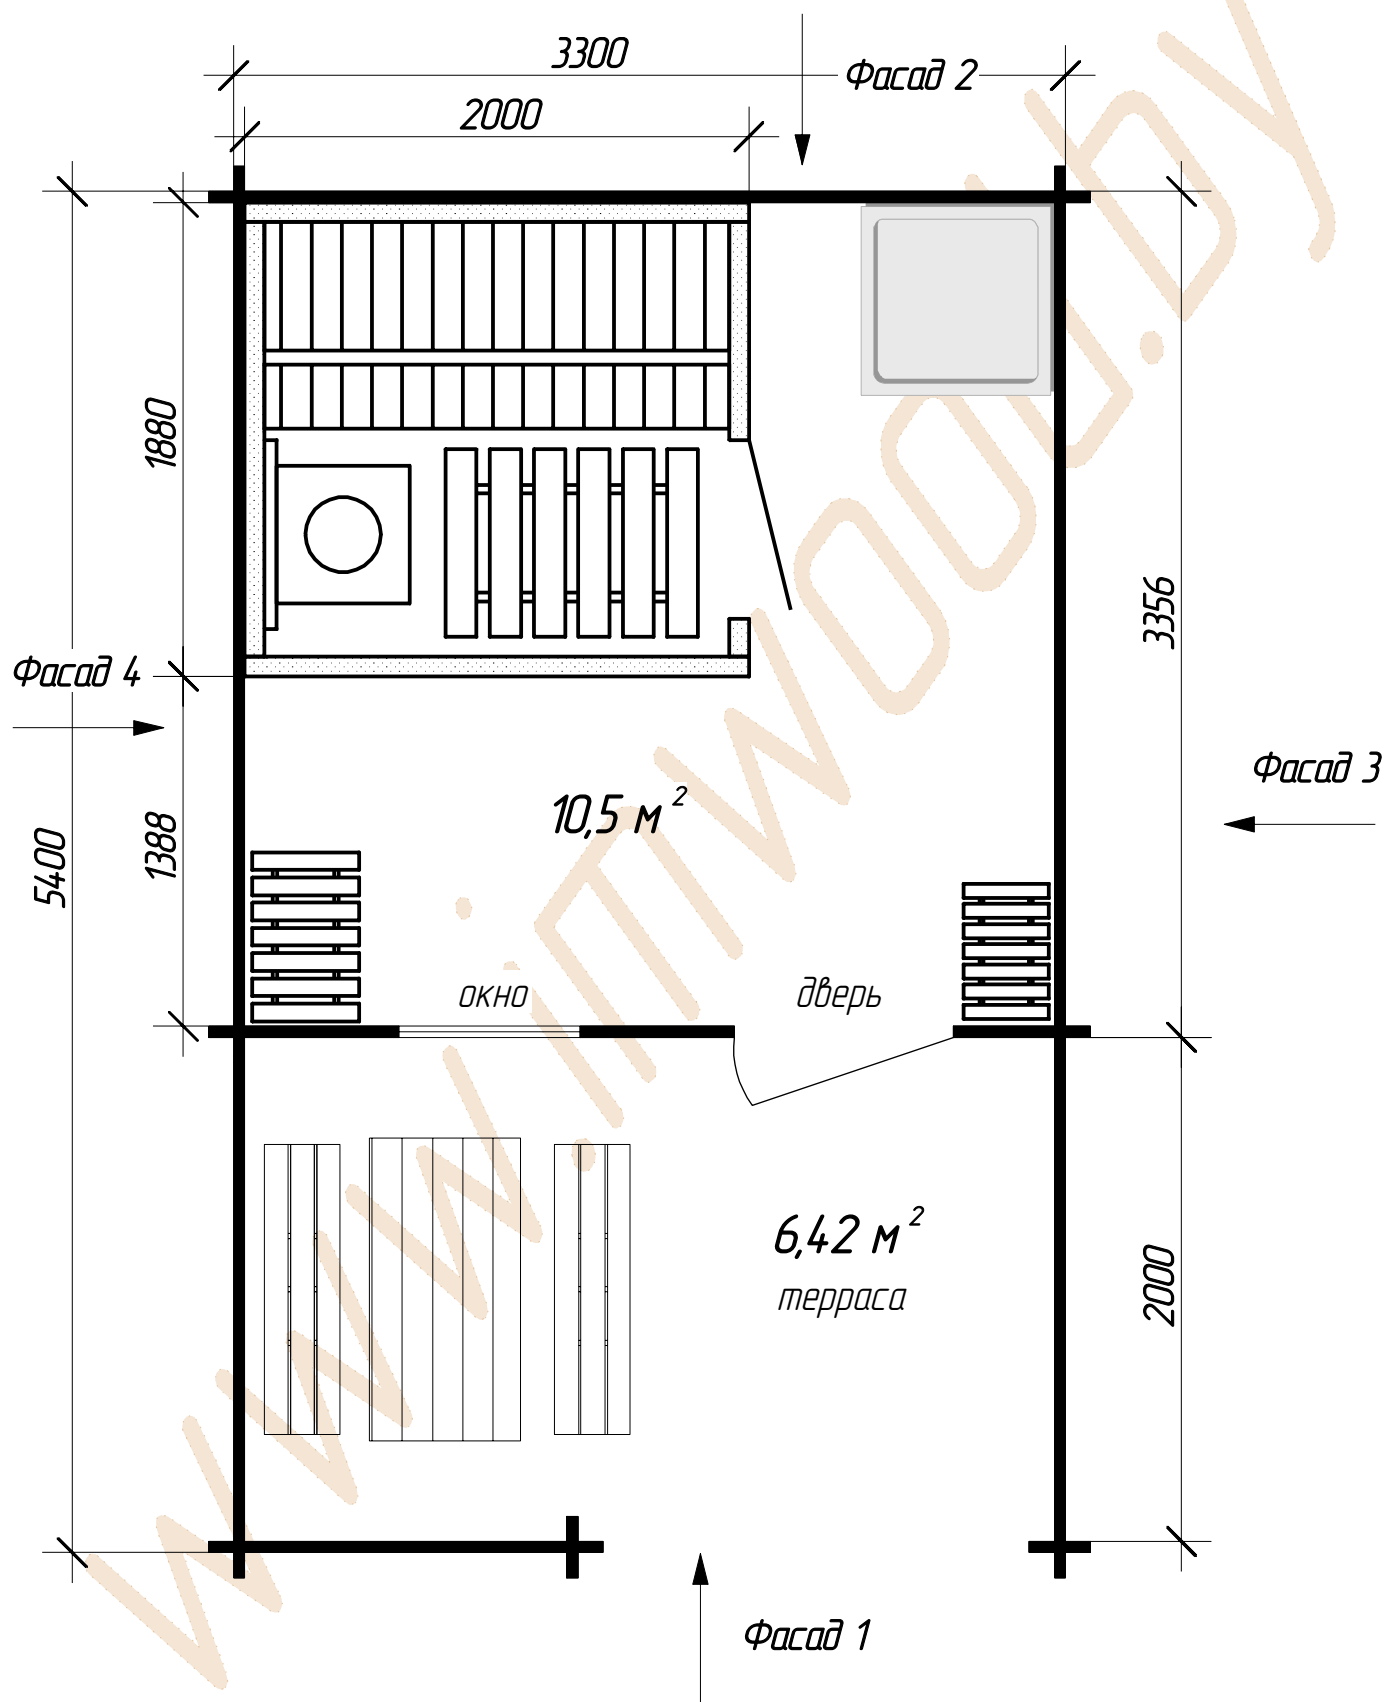

Фасад 1

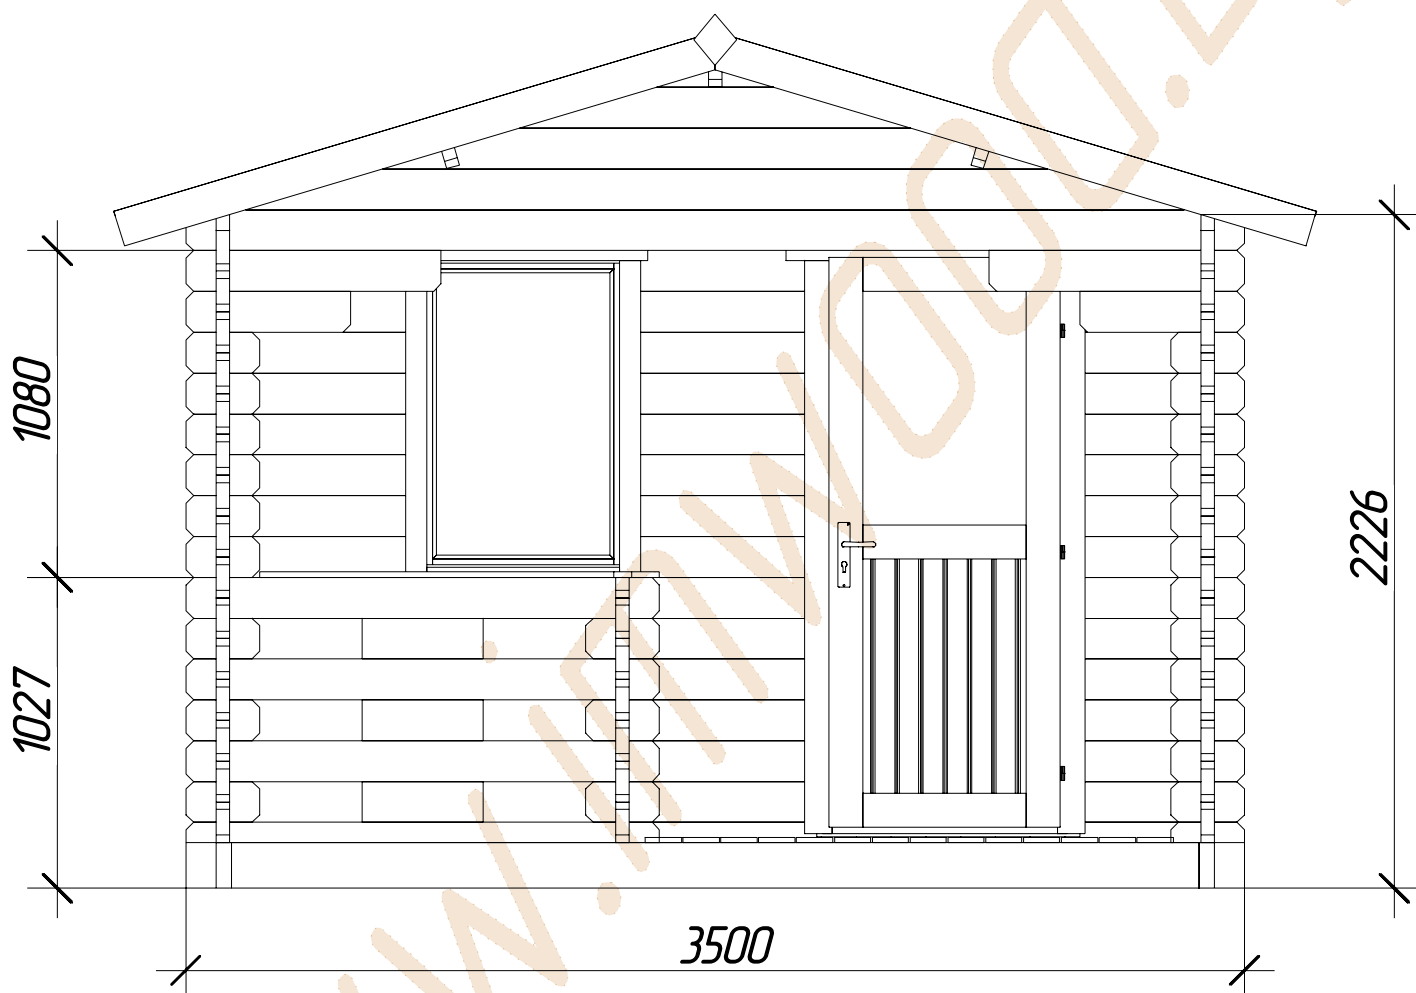


A1 +375 (29) 666 44 89

МТС +375 (29) 666 44 51

www.imwood.by
sale@imwood.by

Фасад 2

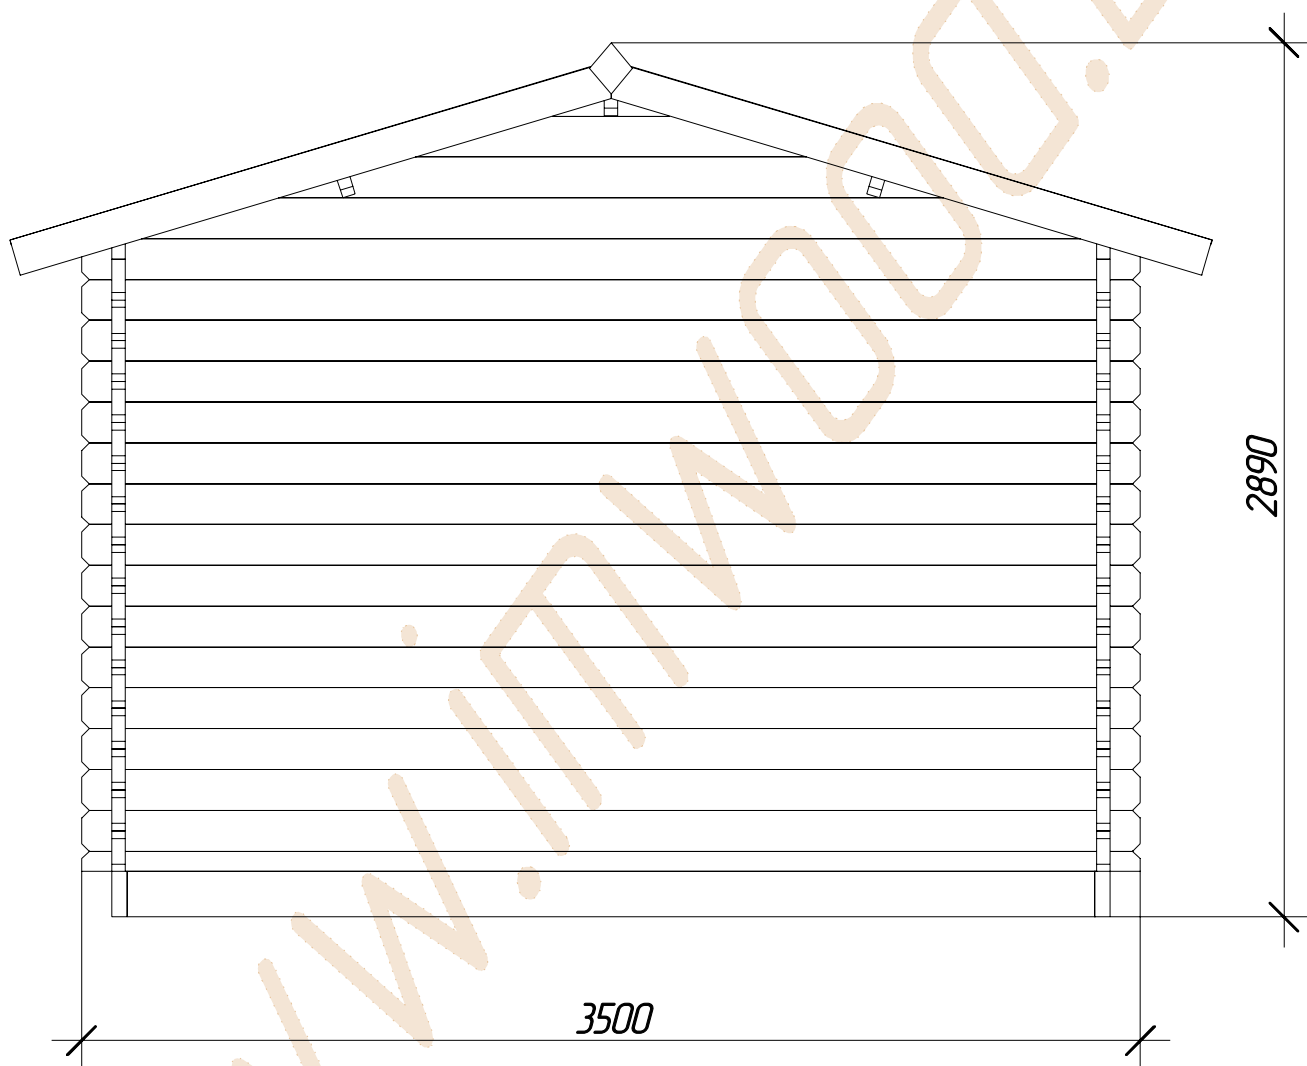


A1 +375 (29) 666 44 89

МТС +375 (29) 666 44 51

www.imwood.by
sale@imwood.by

Фасад 3

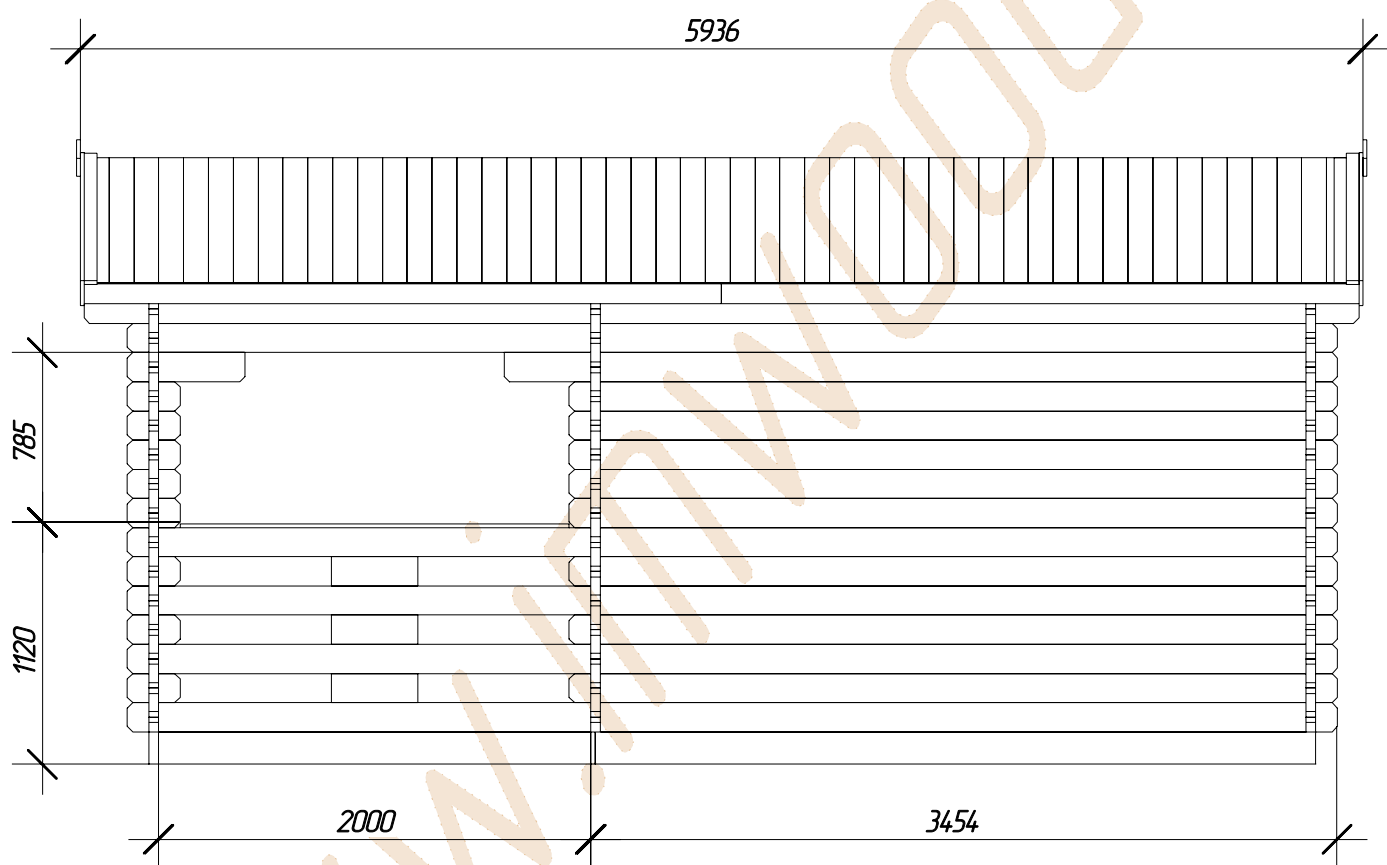


A1 +375 (29) 666 44 89

МТС +375 (29) 666 44 51

www.imwood.by
sale@imwood.by

Фасад 4

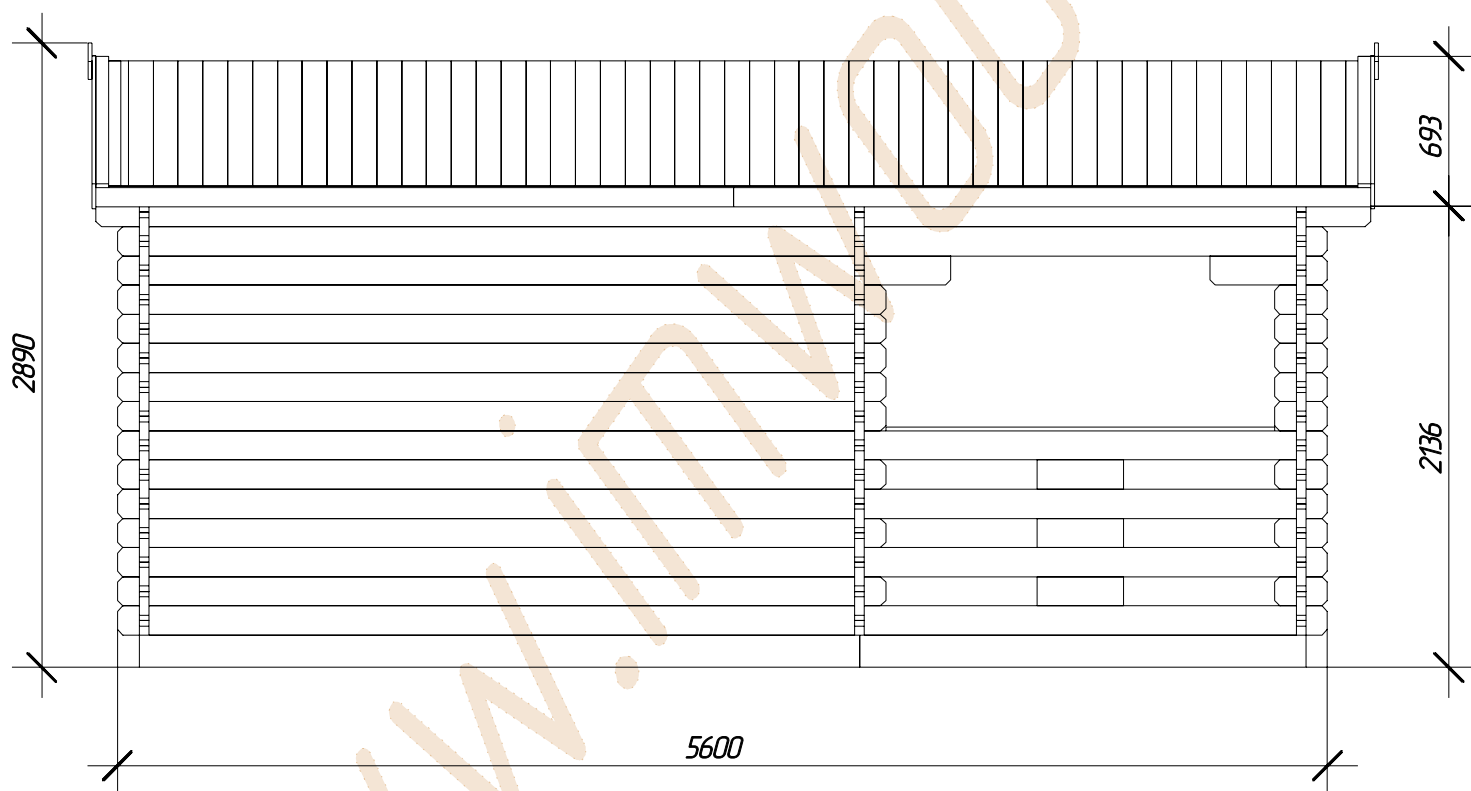

A1+375 (29) 666 44 89

МТС +375 (29) 666 44 51

www.imwood.by
sale@imwood.by

Спецификация

стандартный комплект

1. Обвязка – брус 100х150мм, обработан антисептиком
2. Наружные стены – профилированный брус 44х135мм, брус имеет два шип-паза в углах с ветровым замком
3. Пол – обвязочный уровень: брус 150х100мм, лаги – доска 50х150мм с шагом 600мм, черновой пол – доска 20мм, утеплитель Технониколь XPS, ЦСП 10 мм смонтирована под уклон для укладки керамической плитки
4. Внутренние стены парной: каркасные, обшиты вагонкой, со стороны парной – вагонка из ольхи сорт АВ
5. Окно деревянное, зимнее с двойным остеклением и фурнитурой размером 710х1040мм
6. Двери – стеклянная 8мм для парного отделения
Входная дверь деревянная из массива с остеклением или без.
7. Наружняя отделка – свесы крыши и торцы стен в углах зашиваются защитными планками
8. Утепление: URSA – утепление 50–100мм. Паро- гидроизоляция: защитные пленки – мембрана и пароизоляция из фольги для парной.
Полы – утеплитель Технониколь XPS.
9. Крыша – двухскатная, конек 500мм
10. Кровля – гибкая черепица либо рулонная кровля (выбор цвета)
11. Высота потолка: парной – 2,0м, комнаты – 2,2м
12. Электрика: в раздевалке и моечном отделении установлены данные светильники, а также выключатель и вводной блок
13. В парном отделении: двухуровневые потолки из ольхи, банная печь "Везувий-14 ДТ-3" с баком для горячей воды на 60 литров. Дымоход выведен в крышу из двухслойных труб с утеплителем (сэндвич труба), печные камни "Габбро-Диабаз" 120 кг, отдушина для проветривания.

Спецификация

стандартный комплект

14. В мойке: пол – ЦСП 10мм. Возможна установка душевой кабины или уголка. Возможен монтаж бойлера и умывальника

15. В раздевалке: стол и две лавки

16. Обработка бани: снаружи баня полностью обработана защитным составом Profitex (выбор цвета). Дополнительная обработка лаг пола и обвязки бани защитными составами против гниения