

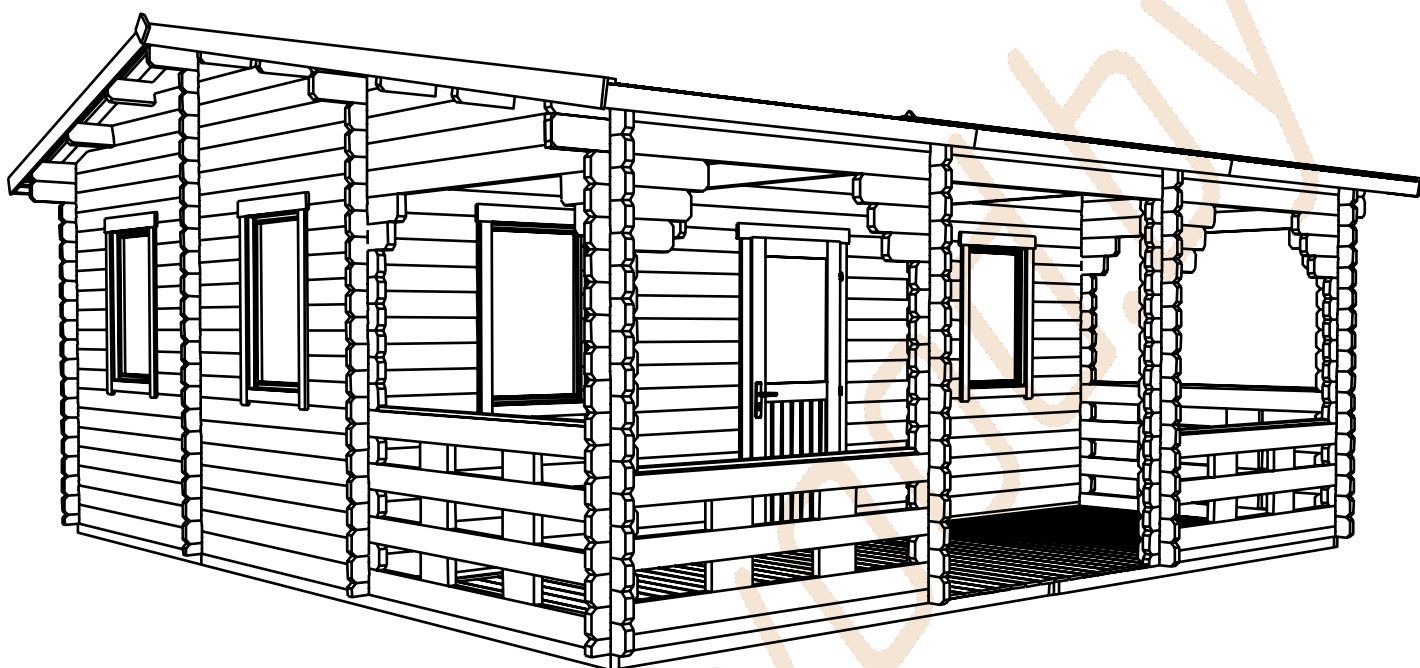


- садовый домик для сезонного проживания или использования для хозяйственных нужд
- толщина стены 44 мм
- окно с двойным остеклением – 6 шт
- дверь с двойным остеклением – 3 шт

# Технические характеристики проекта

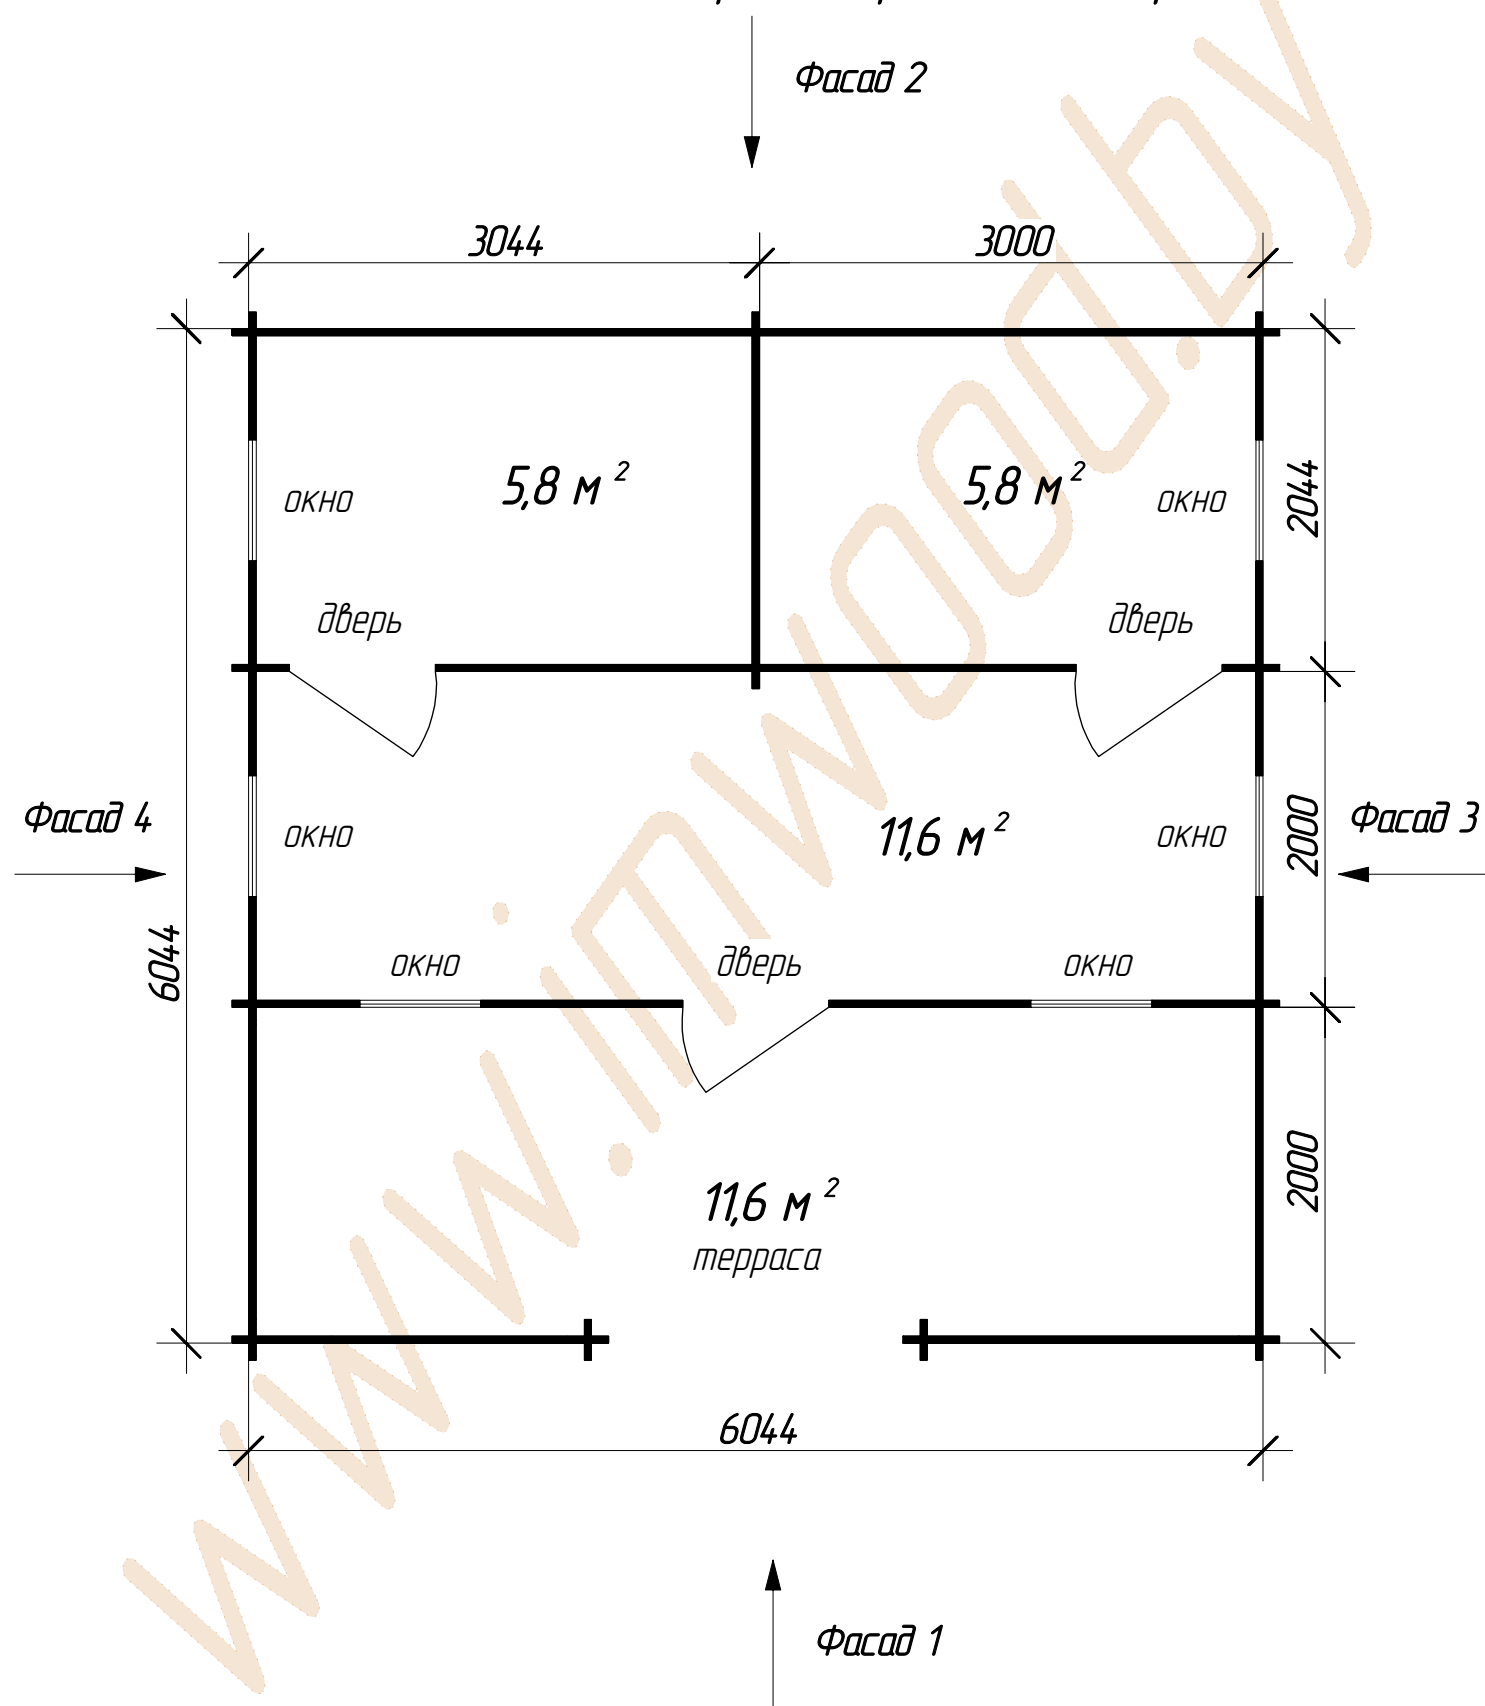

Фасад 1

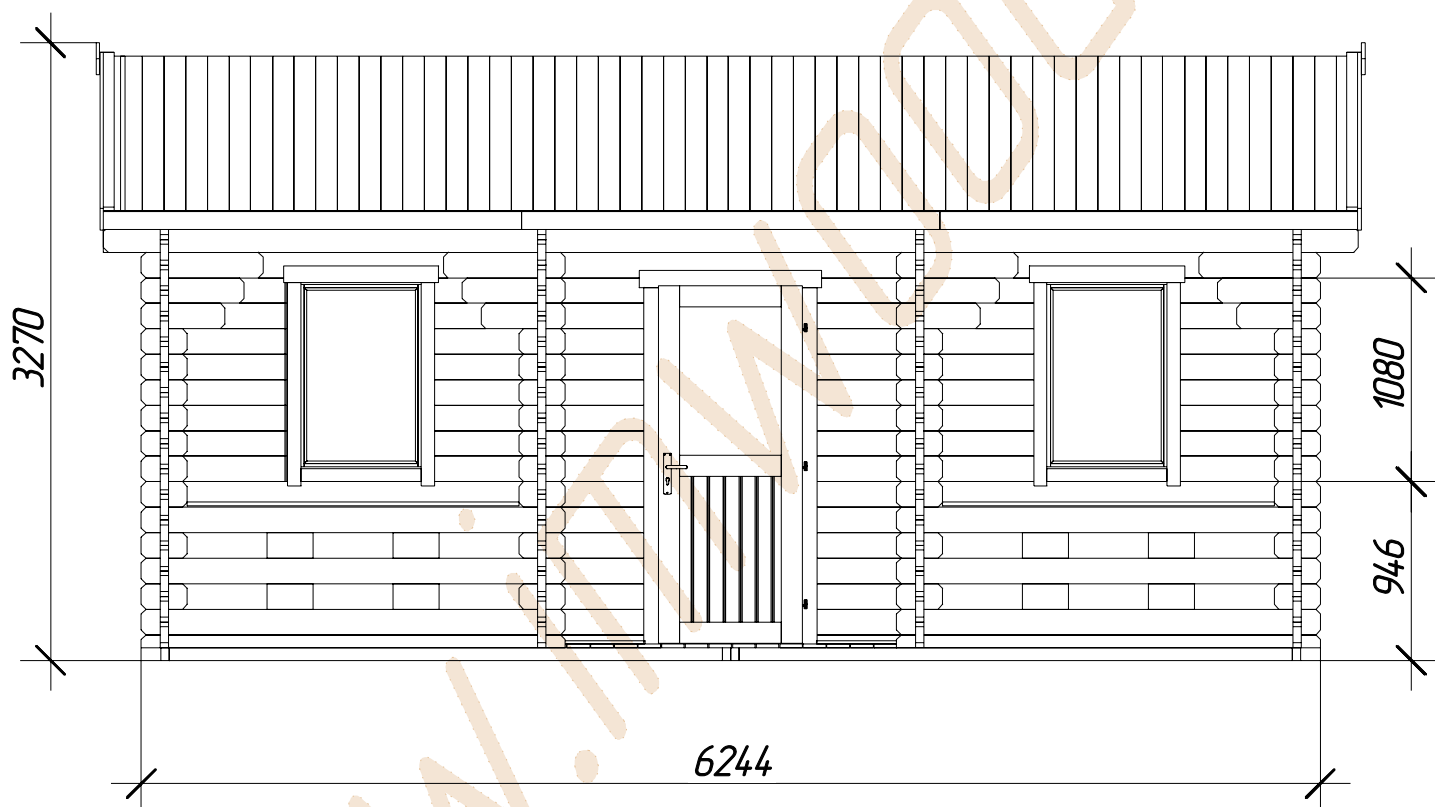


A1 +375 (29) 666 44 89

МТС +375 (29) 666 44 51

[www.imwood.by](http://www.imwood.by)  
[sale@imwood.by](mailto:sale@imwood.by)

Фасад 2

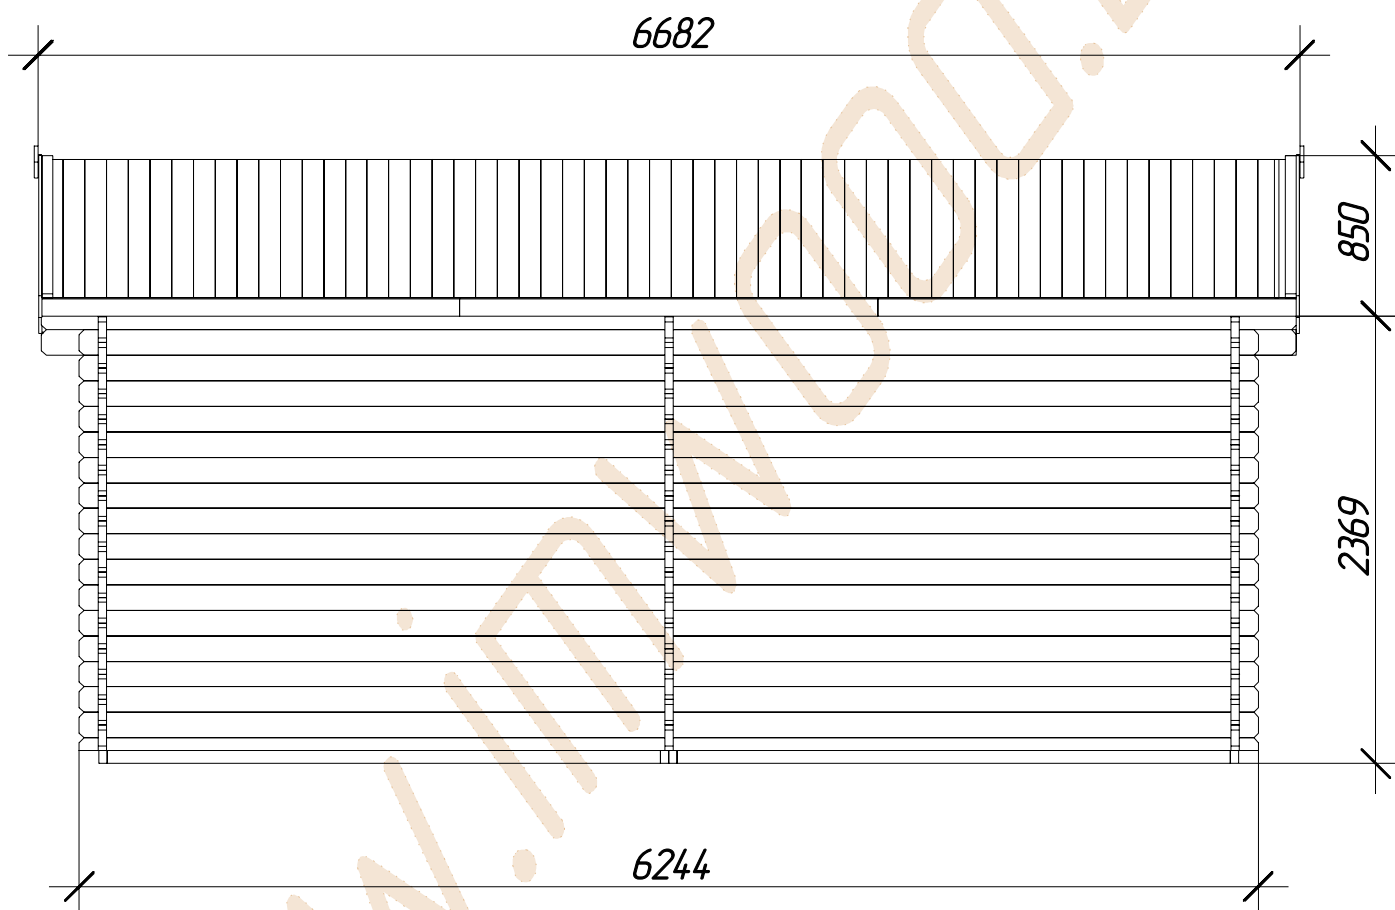


A1 +375 (29) 666 44 89

МТС +375 (29) 666 44 51

[www.imwood.by](http://www.imwood.by)  
[sale@imwood.by](mailto:sale@imwood.by)

Фасад 3

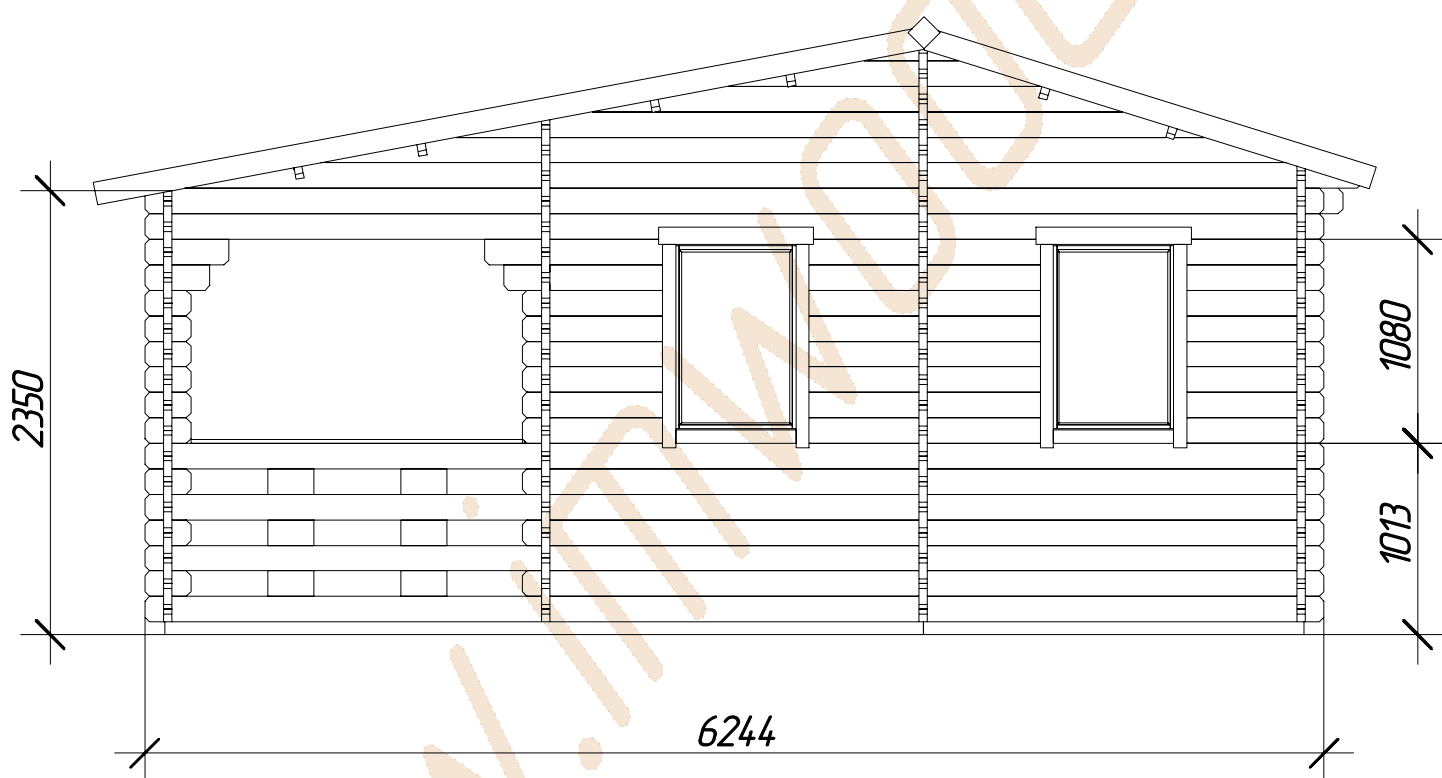


A1 +375 (29) 666 44 89

МТС +375 (29) 666 44 51

[www.imwood.by](http://www.imwood.by)  
[sale@imwood.by](mailto:sale@imwood.by)

Фасад 4

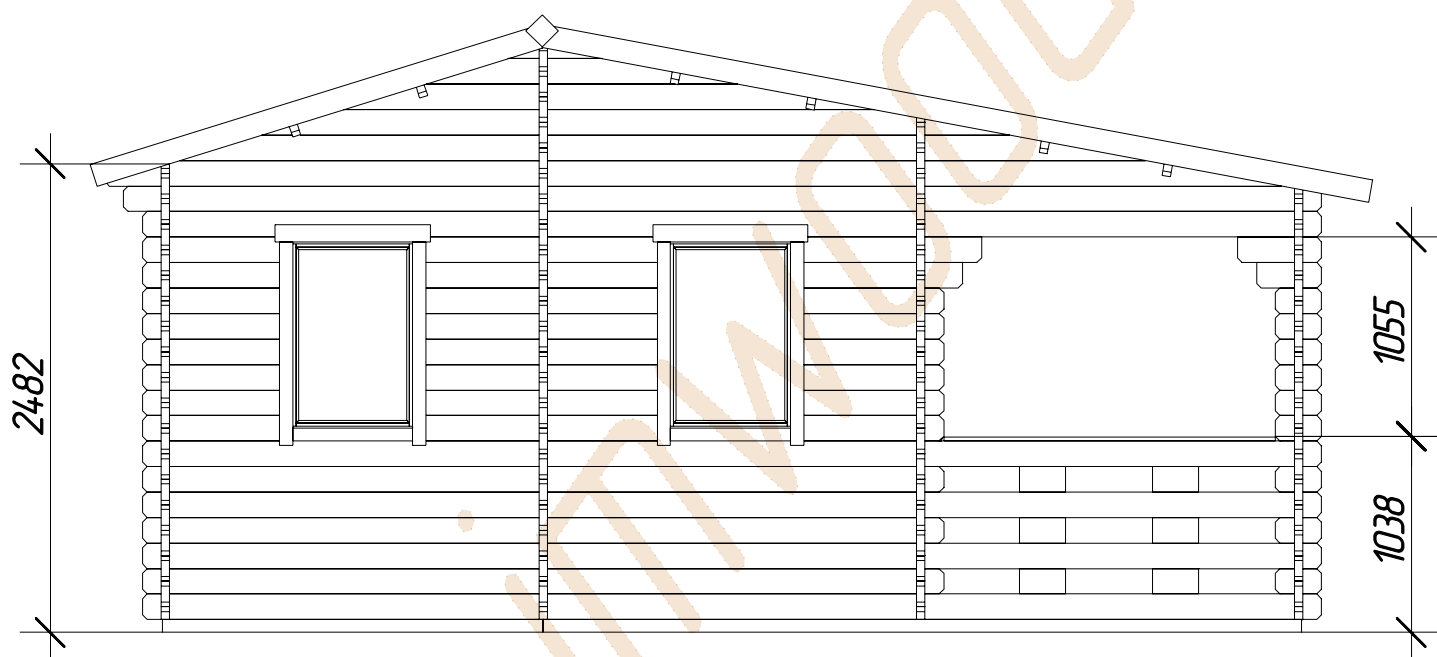

A1 +375 (29) 666 44 89

МТС +375 (29) 666 44 51

[www.imwood.by](http://www.imwood.by)  
[sale@imwood.by](mailto:sale@imwood.by)

## Спецификация

1. Материал стен – ель/сосна, техническая сушка
2. Внешние габаритные размеры 600х600 см
3. Общая площадь – 34,8 м<sup>2</sup>
4. Толщина стены – 44 мм
5. Внутренние габаритные размеры – 595х195 см + 295х195 см  
+ 295х195 + терраса 595х195
6. Минимальная высота боковой стены – 236,2 см
7. Максимальная высота стены – 311,0 см
8. Сплошной кровельный настил – доска обшивки толщ. 20 мм
9. Доска пола – доска толщ. 20 мм
10. Площадь крыши – 46,0 м<sup>2</sup>
11. Количество комнат – 3 + терраса
12. Дверь (ширина/высота) – 82/192,8 см
13. Окно (ширина/высота) – 71/104 см
14. Уклон крыши – 10,6° + 17,2°
15. Конструкция крыши – двухскатная