

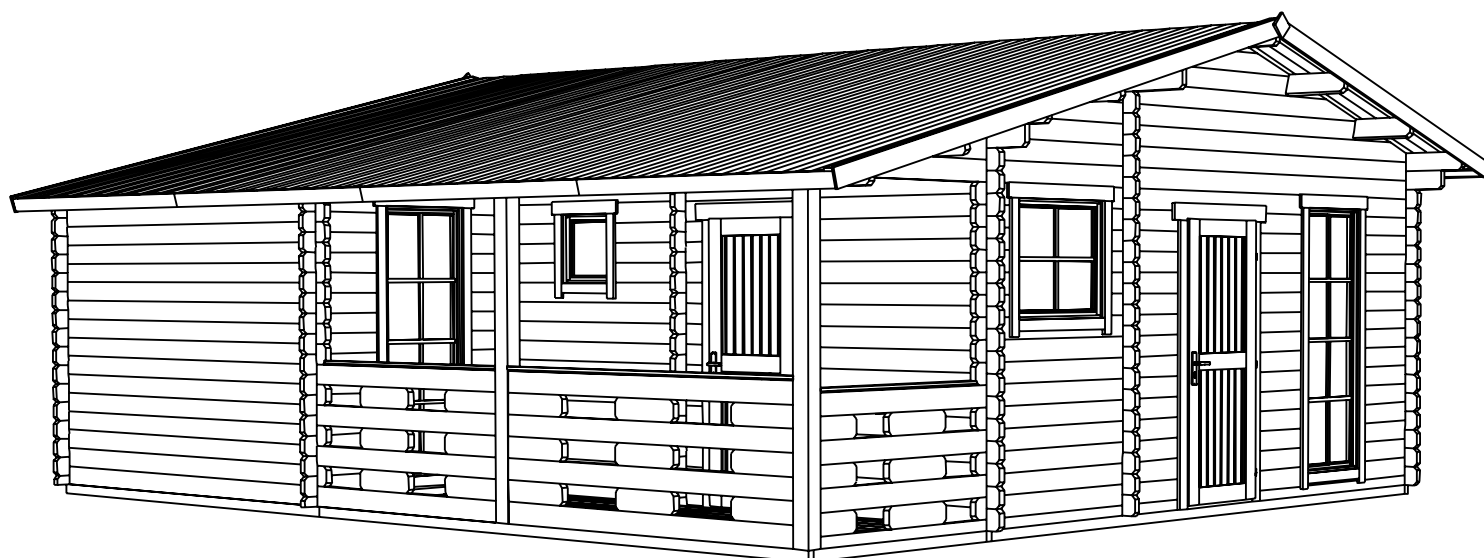


-
- дачный домик для сезонного проживания и использования для хозяйственных нужд
 - толщина стены 44 мм
 - окно с двойным остеклением – 7 шт
 - дверь глухая – 5 шт
-


Технические характеристики проекта

План этажа

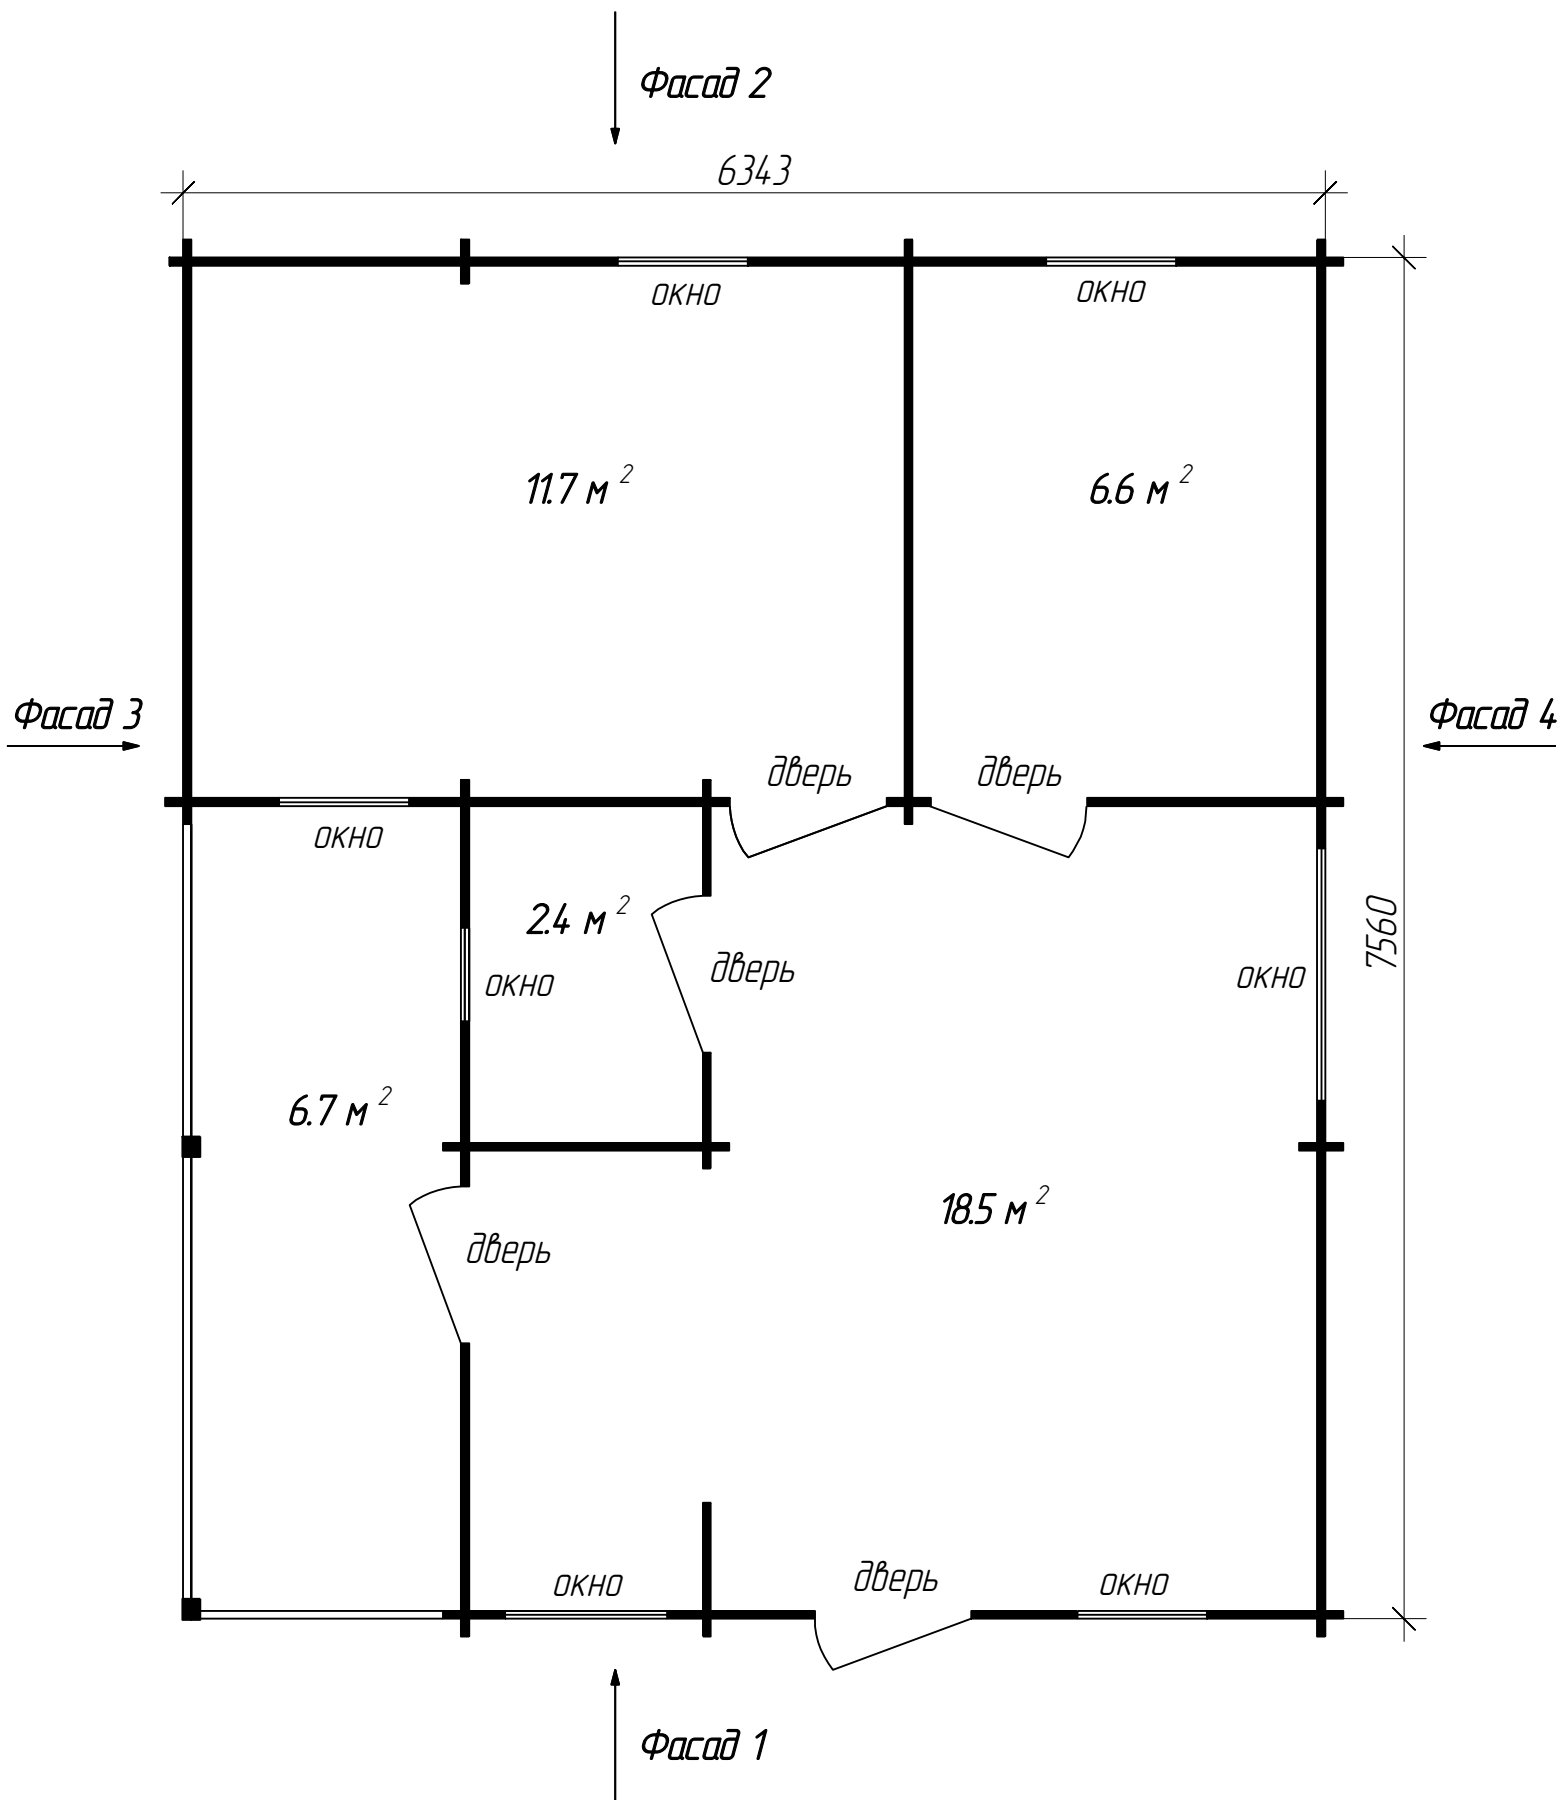


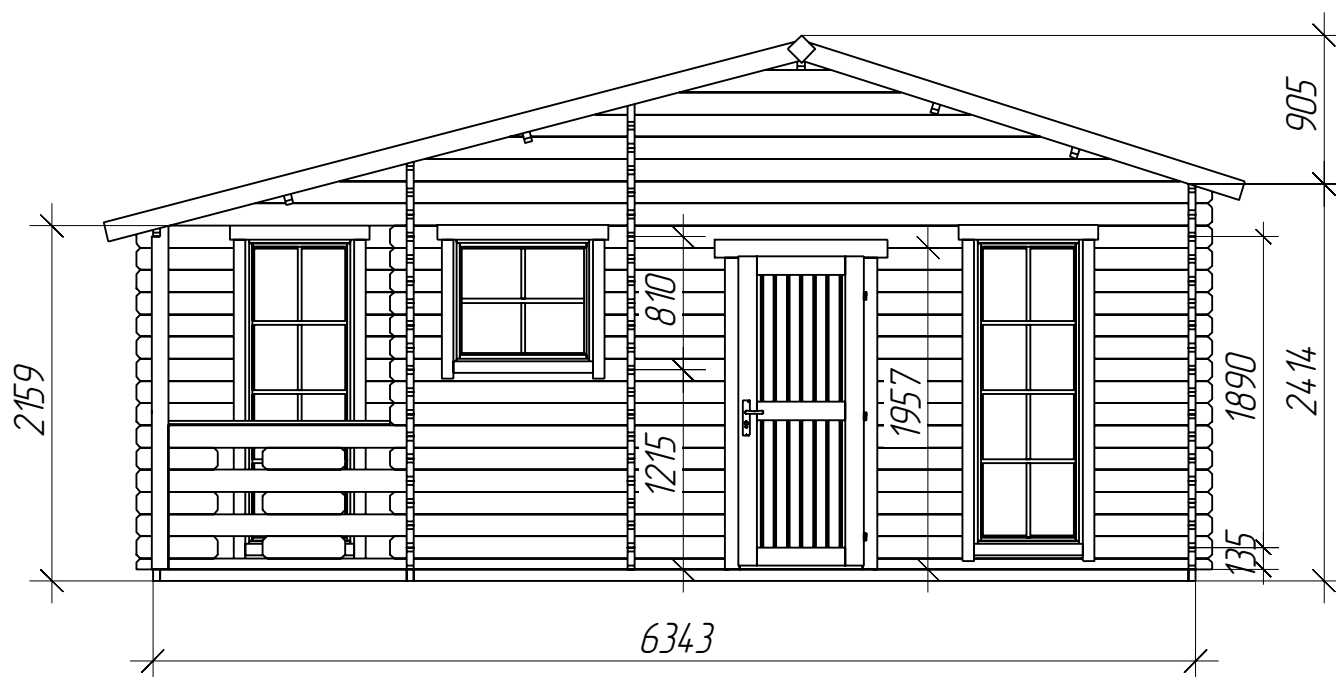


Фасад 2

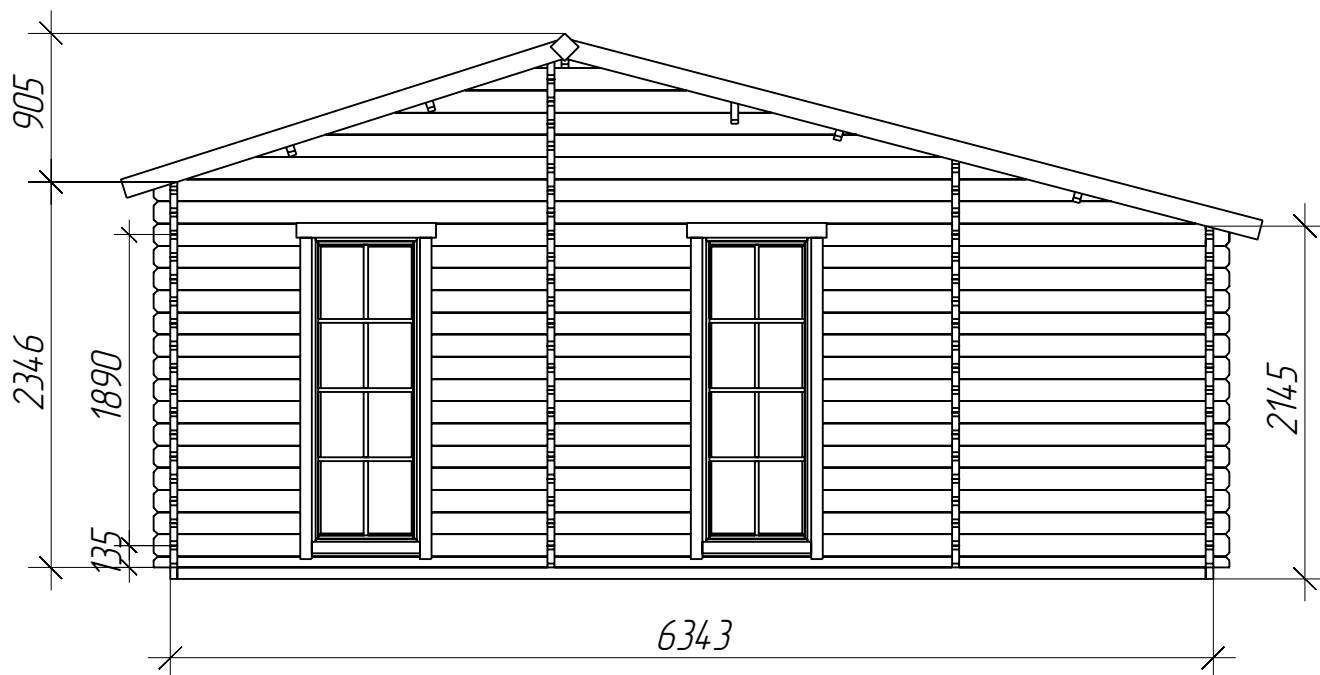

Фасад 3

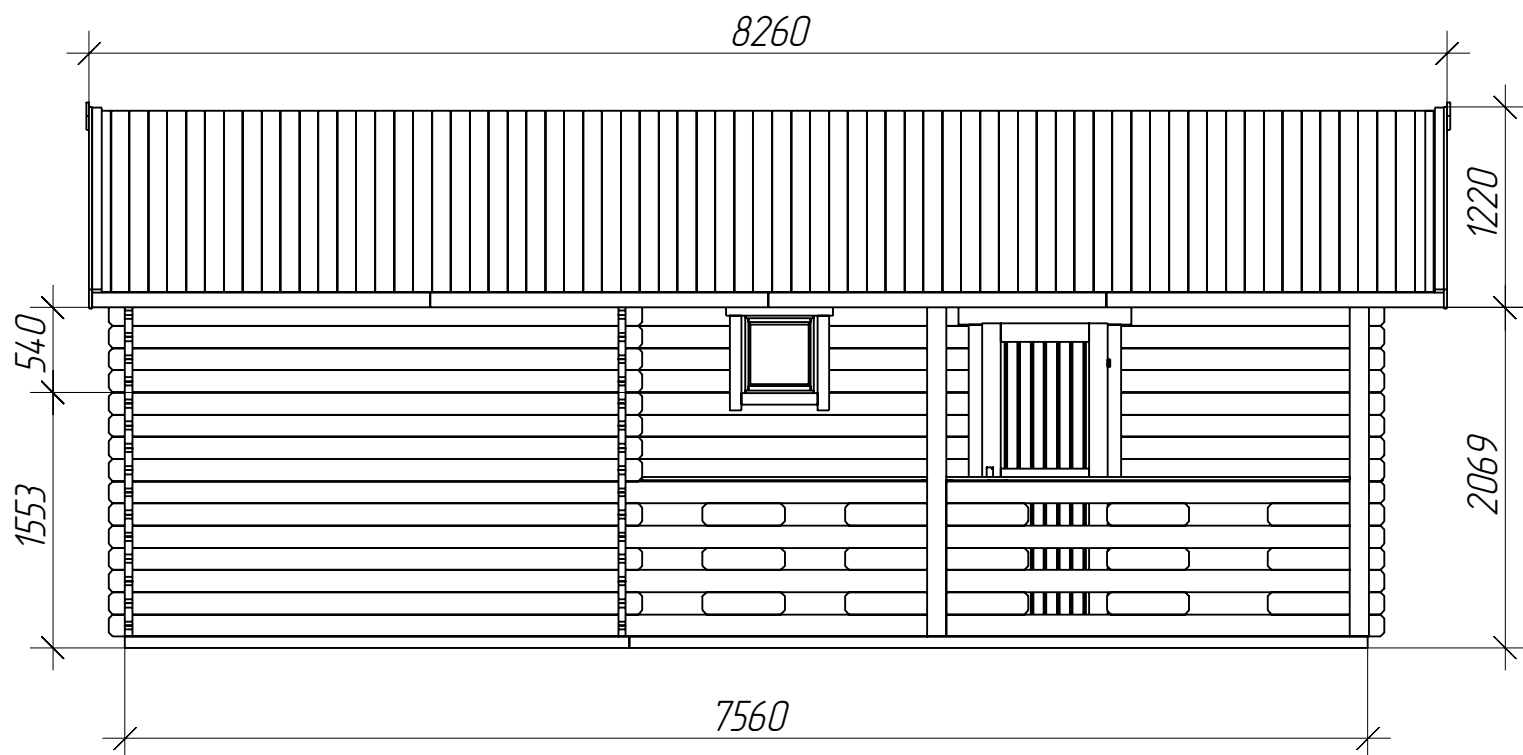

Фасад 4

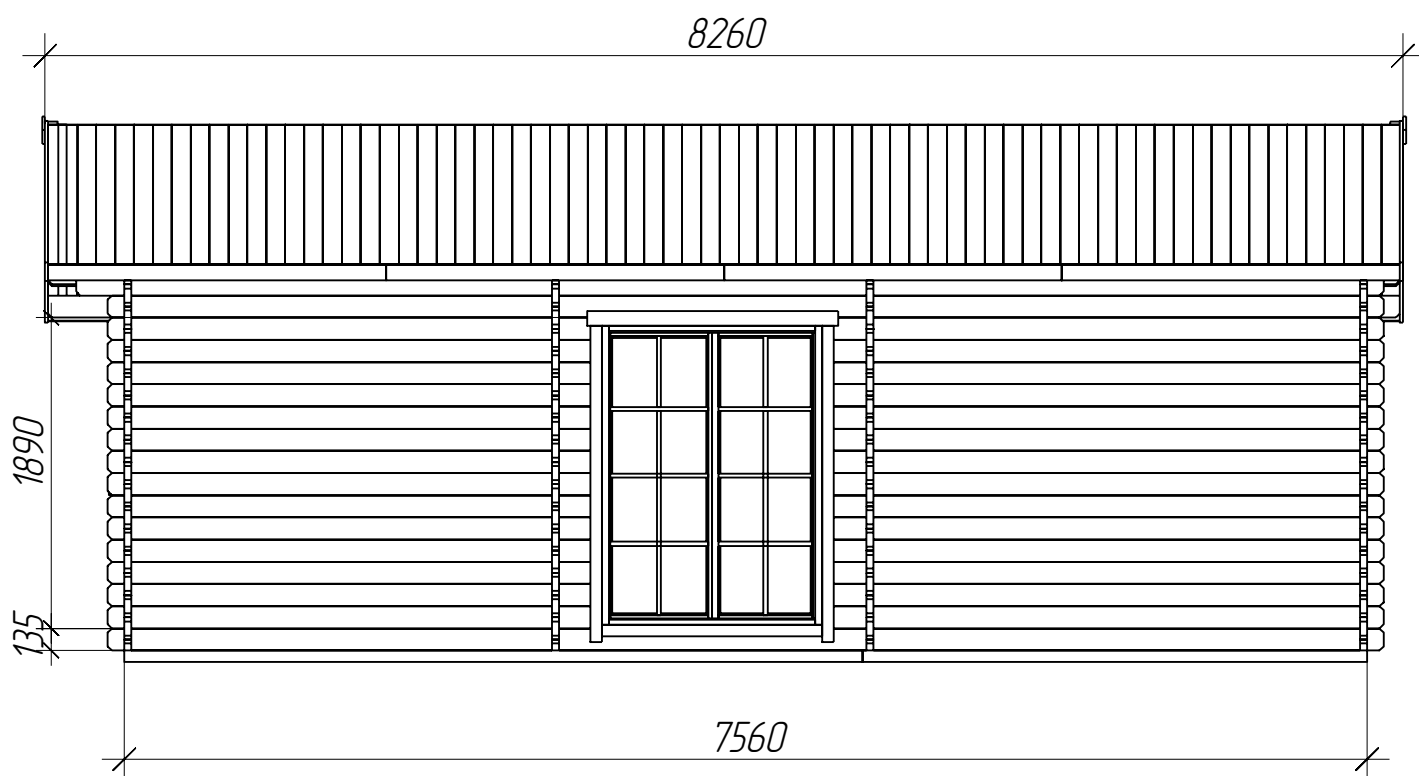

Спецификация

1. Материал стен – ель/сосна, техническая сушка
2. Внешние габаритные размеры 634х736 см
3. Общая площадь – 45,9 м², в том числе терраса – 6,7 м²
4. Толщина стены– 44 мм
5. Внутренние габаритные размеры – 396х296 см + 225х296 см + 130х187 см + 447х337 см + 130х256 см
6. Минимальная высота боковой стены – 216 см
7. Максимальная высота стены – 317 см
8. Сплошной кровельный настил – доска обшивки толщ. 20 мм
9. Пол – доска пола толщ. 20мм
10. Площадь крыши – 58,9 м²
11. Количество комнат – 5
12. Дверь – (ширина/высота) – 85/192 см (5 шт)
13. Окно – (ширина/высота) – 138/186 см (1 шт) + 50/50 см (1 шт) + 70/186 см (4 шт) + 88/78 см (1 шт)
14. Уклон крыши – 14,6° ; 17,6°
15. Конструкция крыши – двухскатная