




Технические характеристики проекта


План этажа

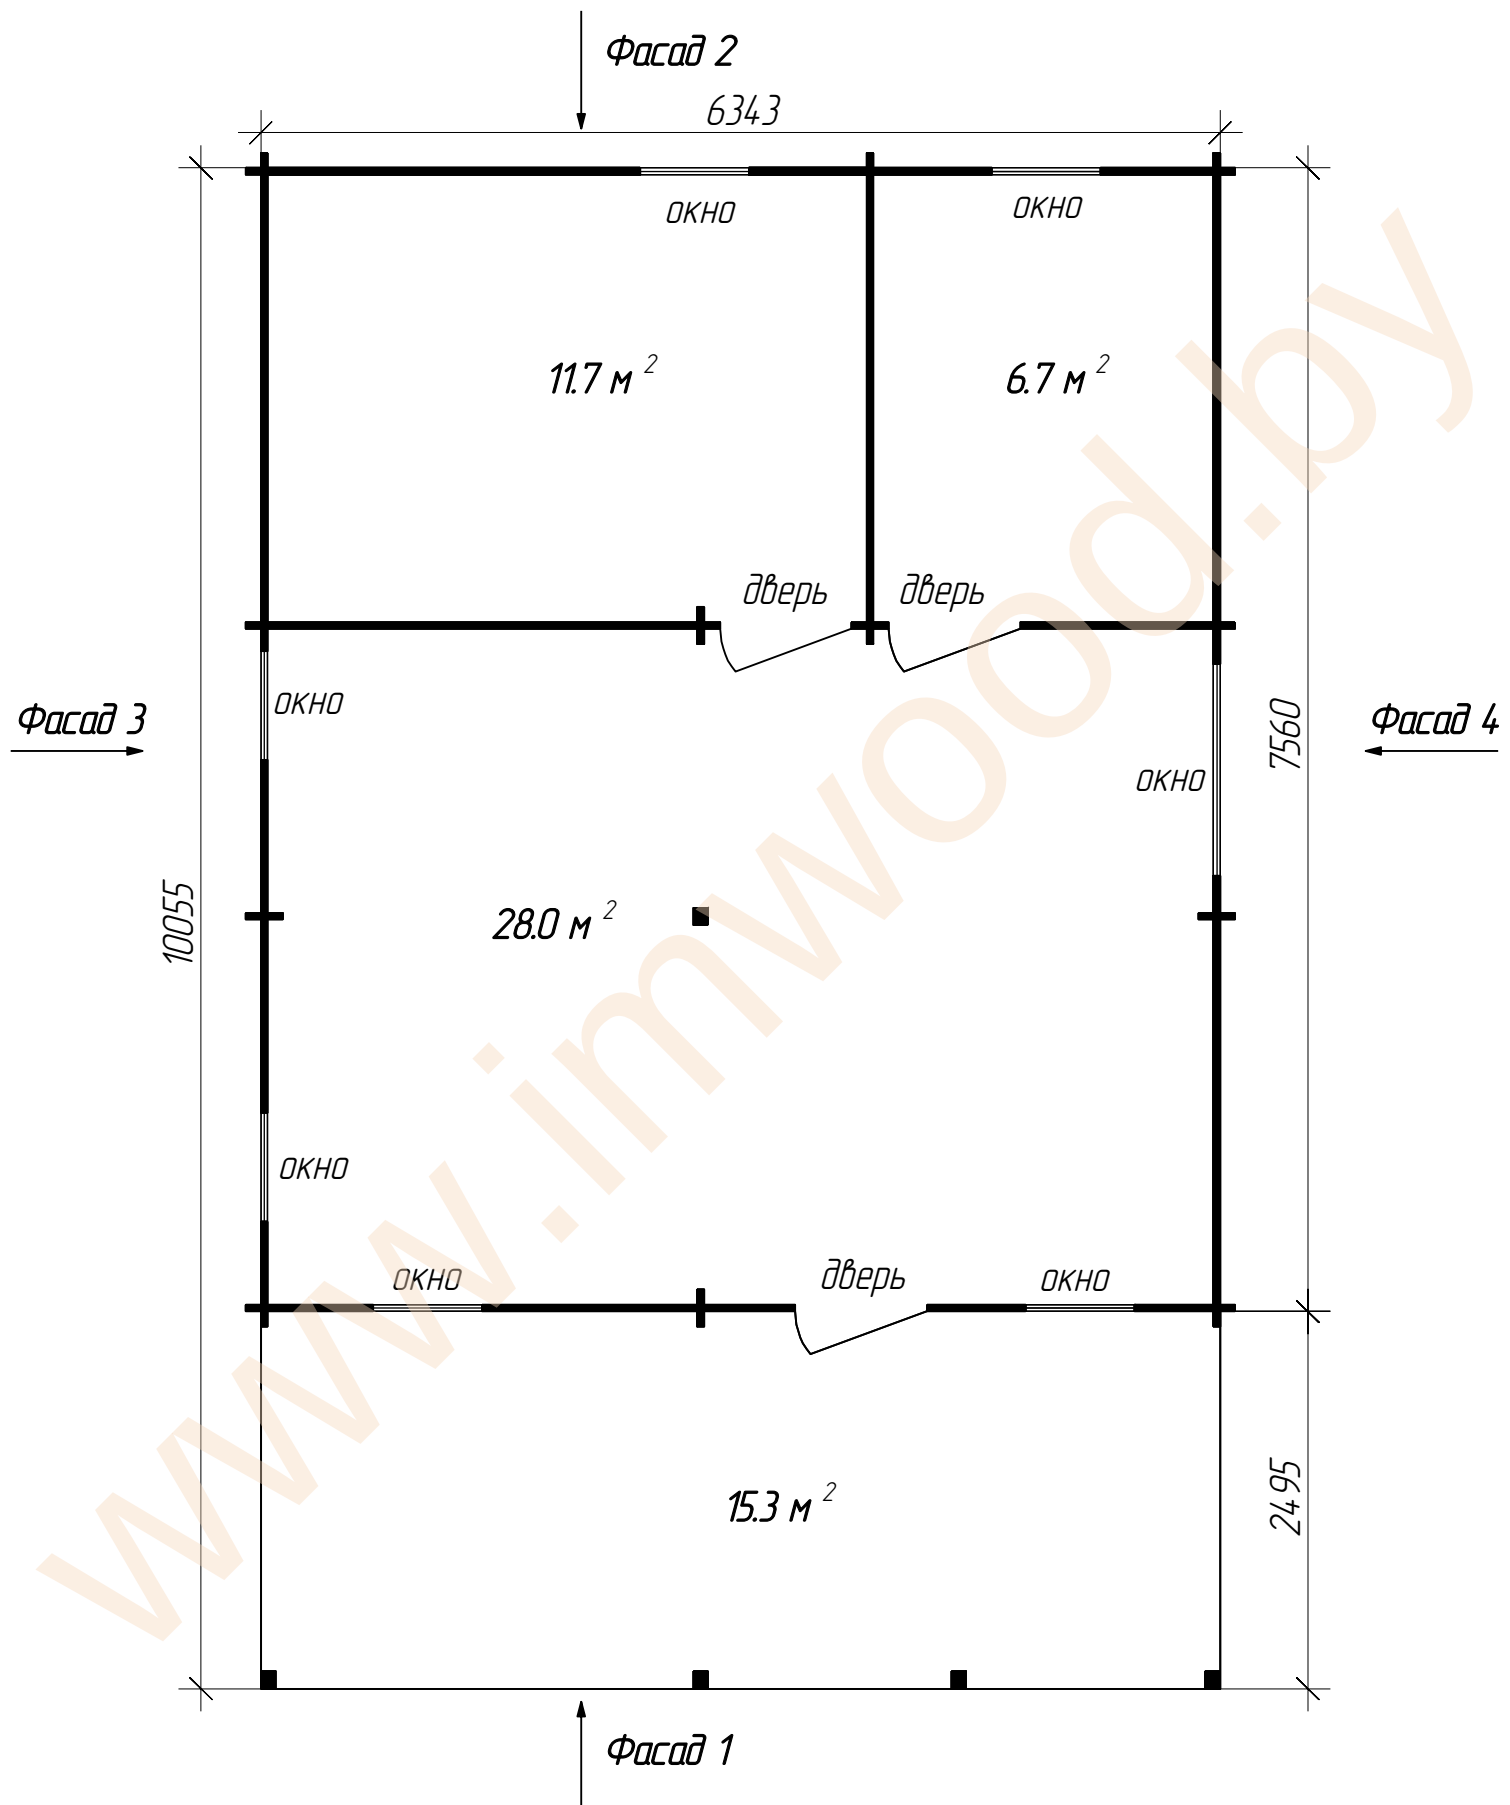

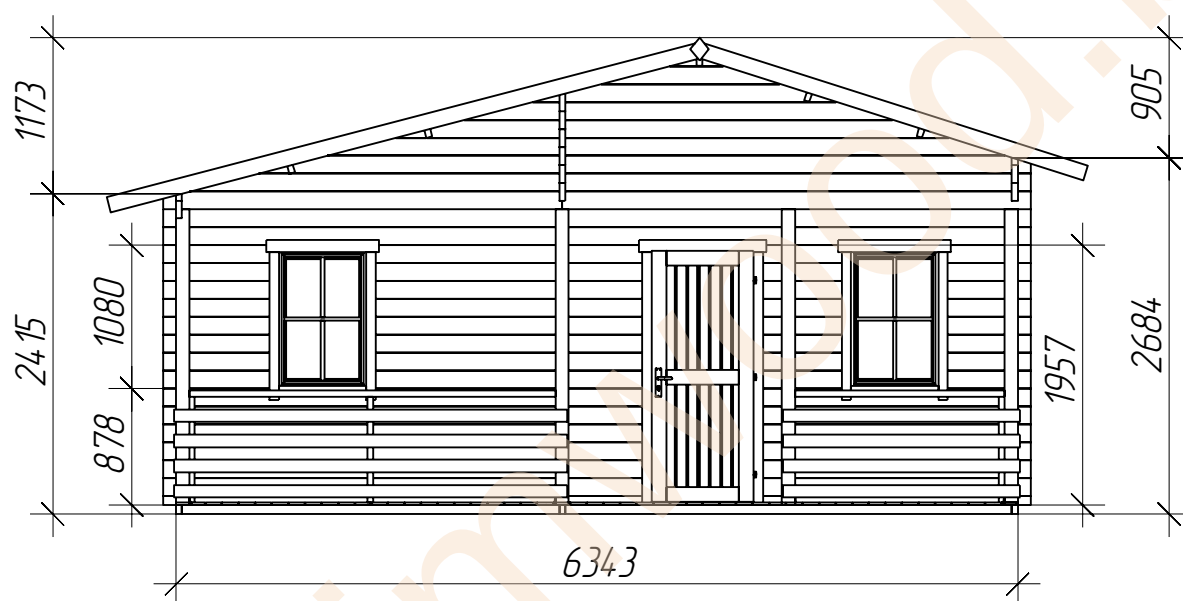


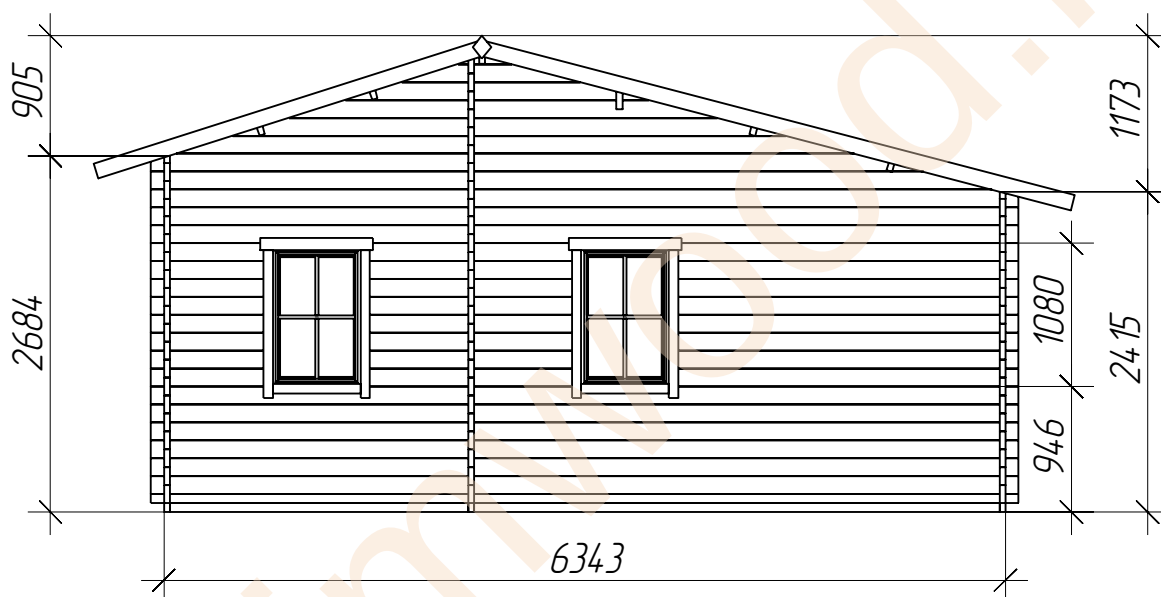

Фасад 3


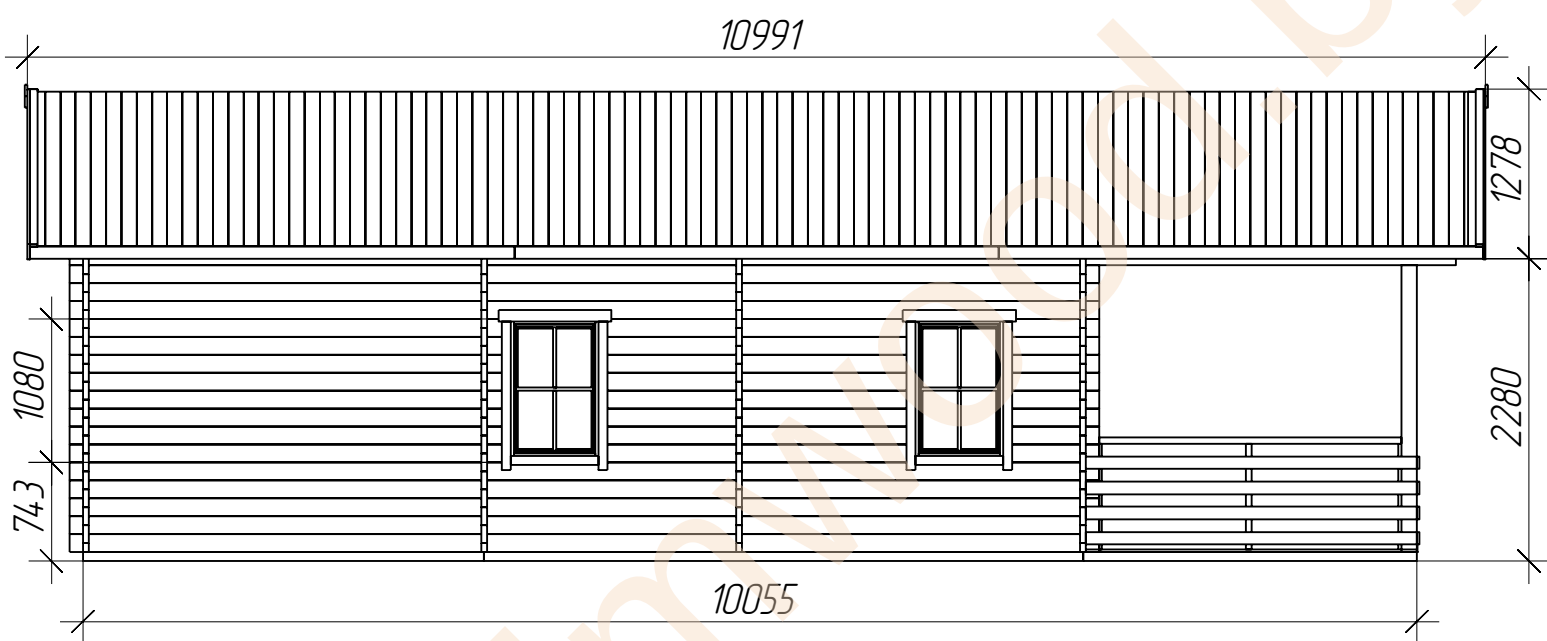


Фасад 4

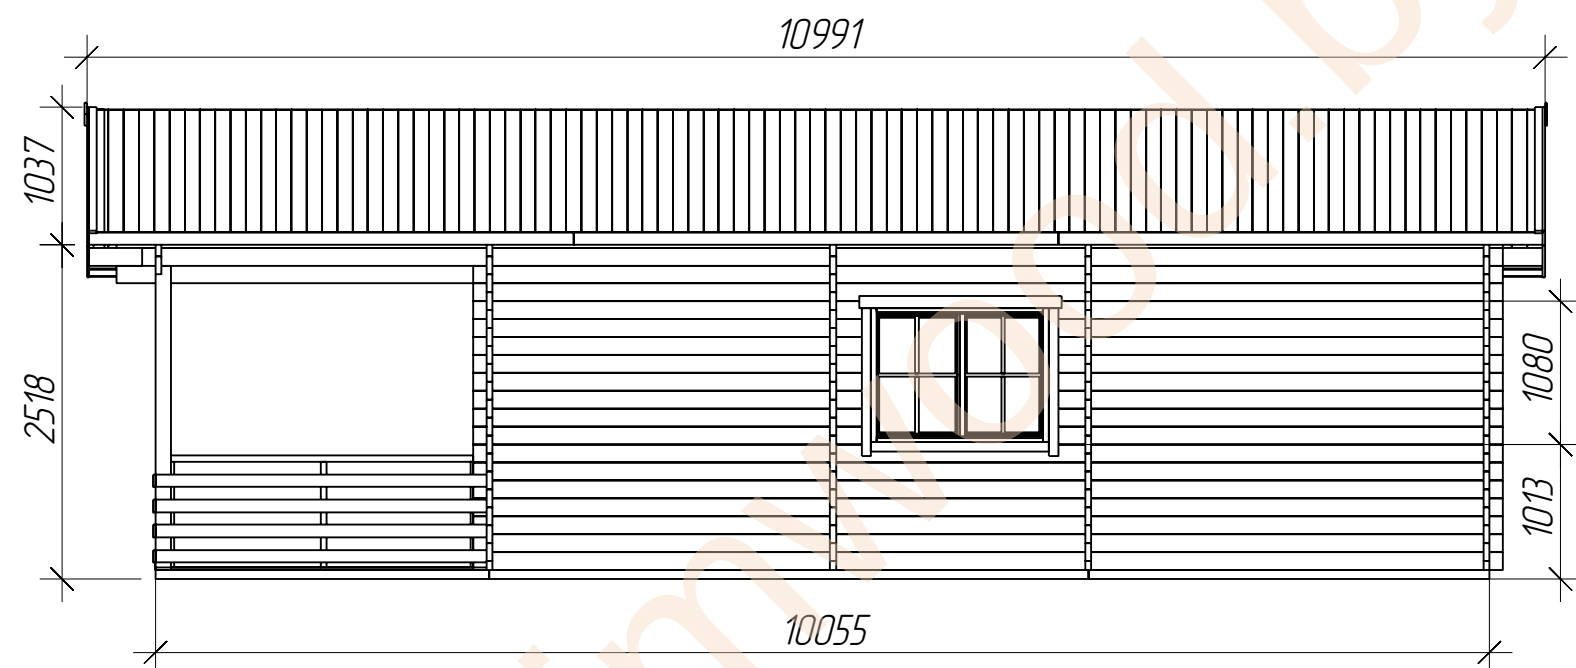

Спецификация

1. Материал стен – ель/сосна, техническая сушка
2. Внешние габаритные размеры 634x1006 см
3. Общая площадь – 61,7 м², в том числе терраса – 15,3 м²
4. Толщина стены– 44 мм
5. Внутренние габаритные размеры – 396x296 см + 225x296 см + 626x447 см
6. Минимальная высота боковой стены – 243 см
7. Максимальная высота стены – 270 см
8. Сплошной кровельный настил – доска обшивки толщ. 20 мм
9. Пол – доска пола толщ. 20мм
10. Площадь крыши – 83,6 м²
11. Количество комнат – 3
12. Дверь – (ширина/высота) – 85/192 см (3 шт)
13. Окно – (ширина/высота) – 138/105 см (1 шт) + 70/105 см (6 шт)
14. Уклон крыши – 14,6° ; 17,6°
15. Конструкция крыши – двухскатная

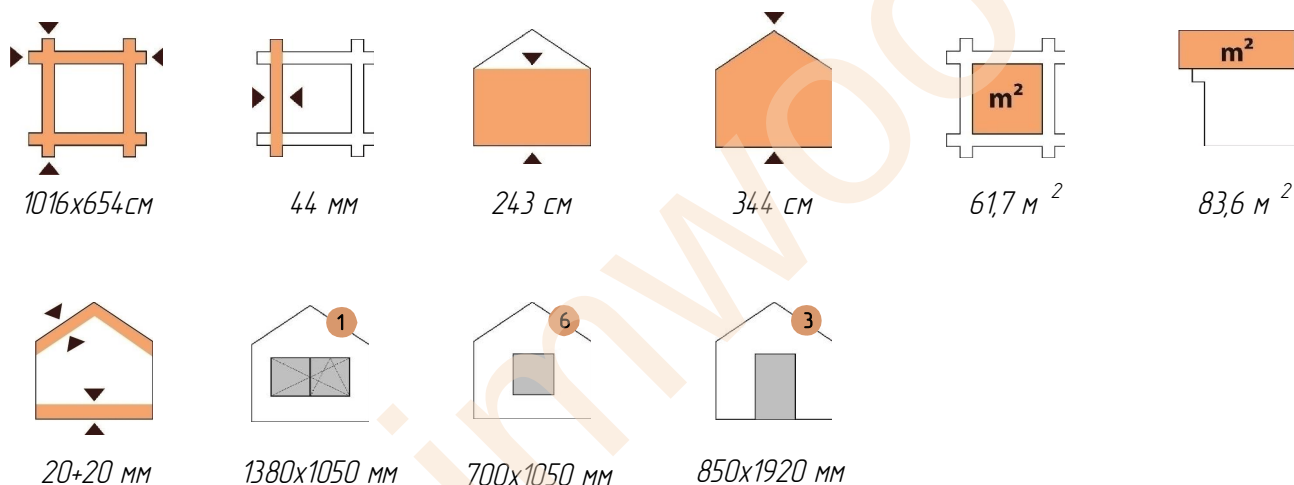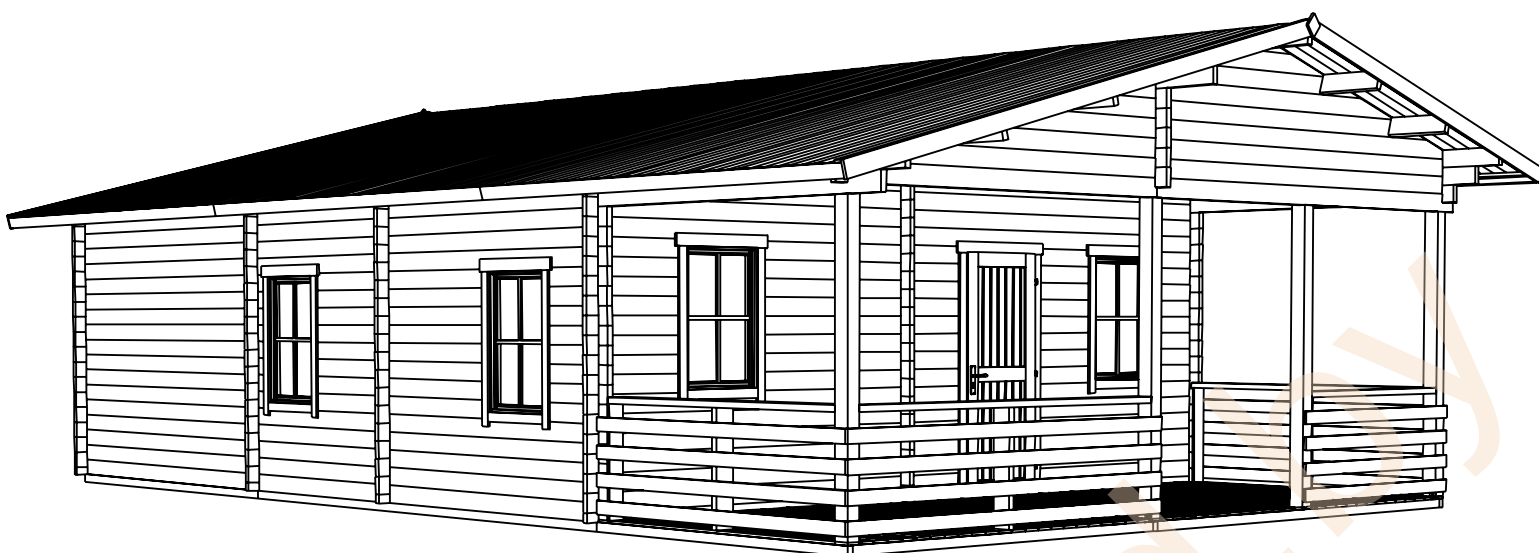

- дачный домик для сезонного проживания и использования для хозяйственных нужд
- толщина стены 44 мм
- окно с двойным остеклением – 7 шт
- дверь глухая – 3 шт