

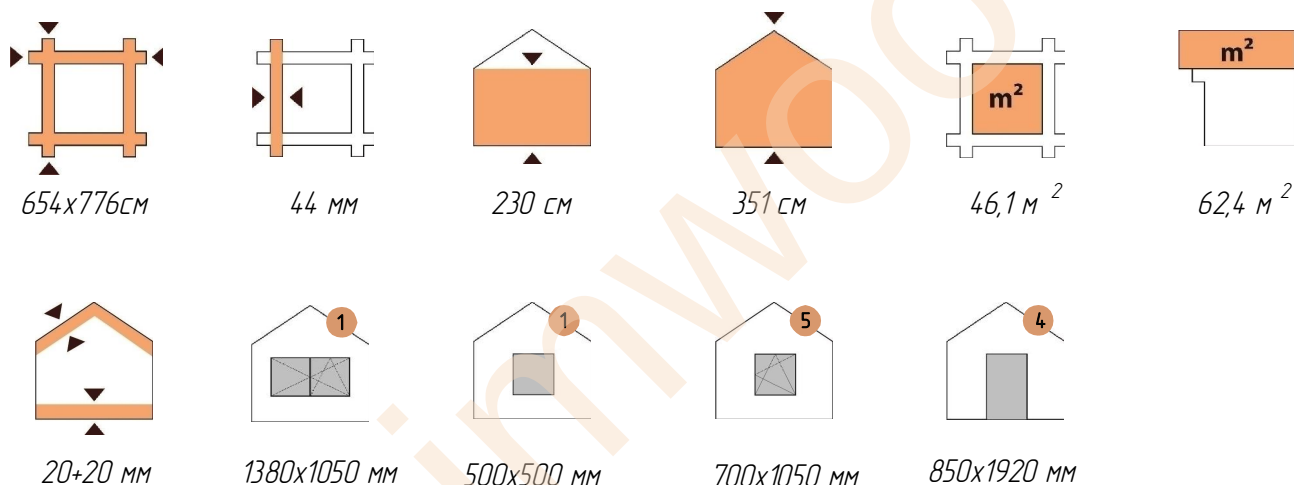


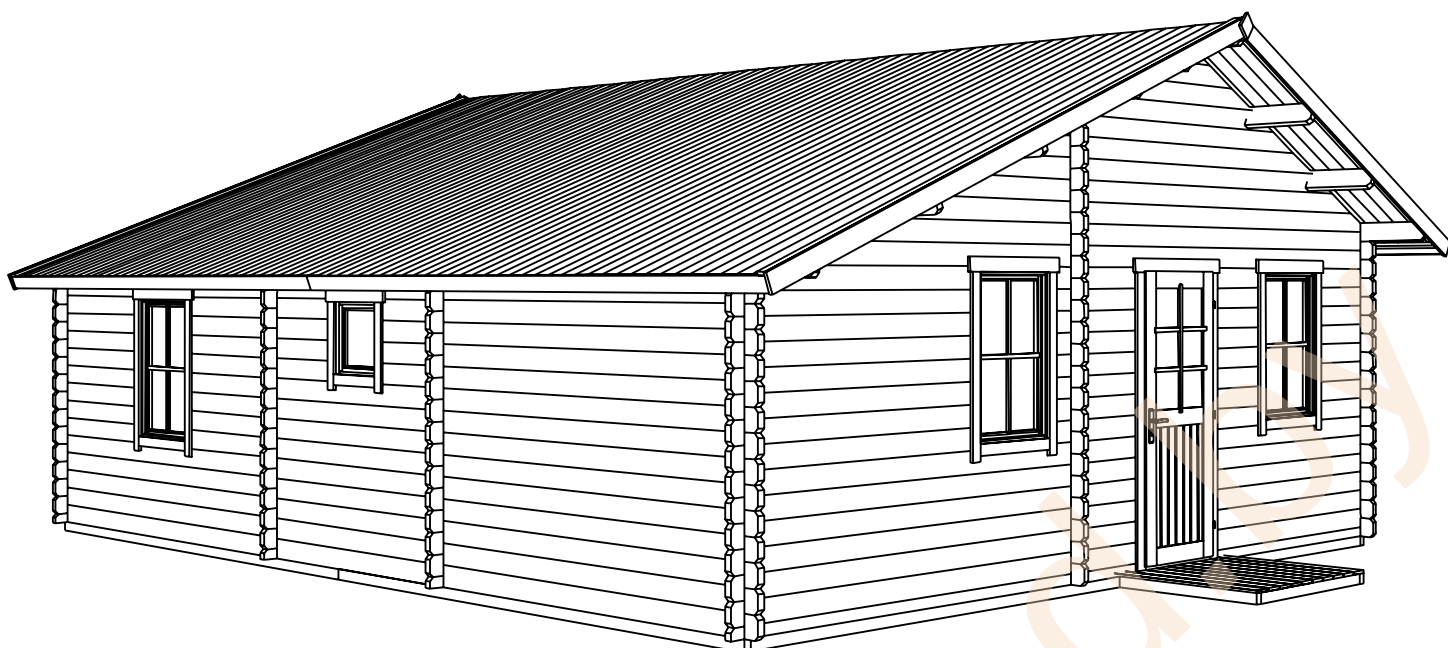



-
- дачный домик для сезонного проживания и использования для хозяйственных нужд
 - толщина стены 44 мм
 - окно с двойным остеклением – 7 шт
 - дверь глухая – 1 шт
 - дверь с двойным остеклением – 3 шт
-


Технические характеристики проекта


План этажа

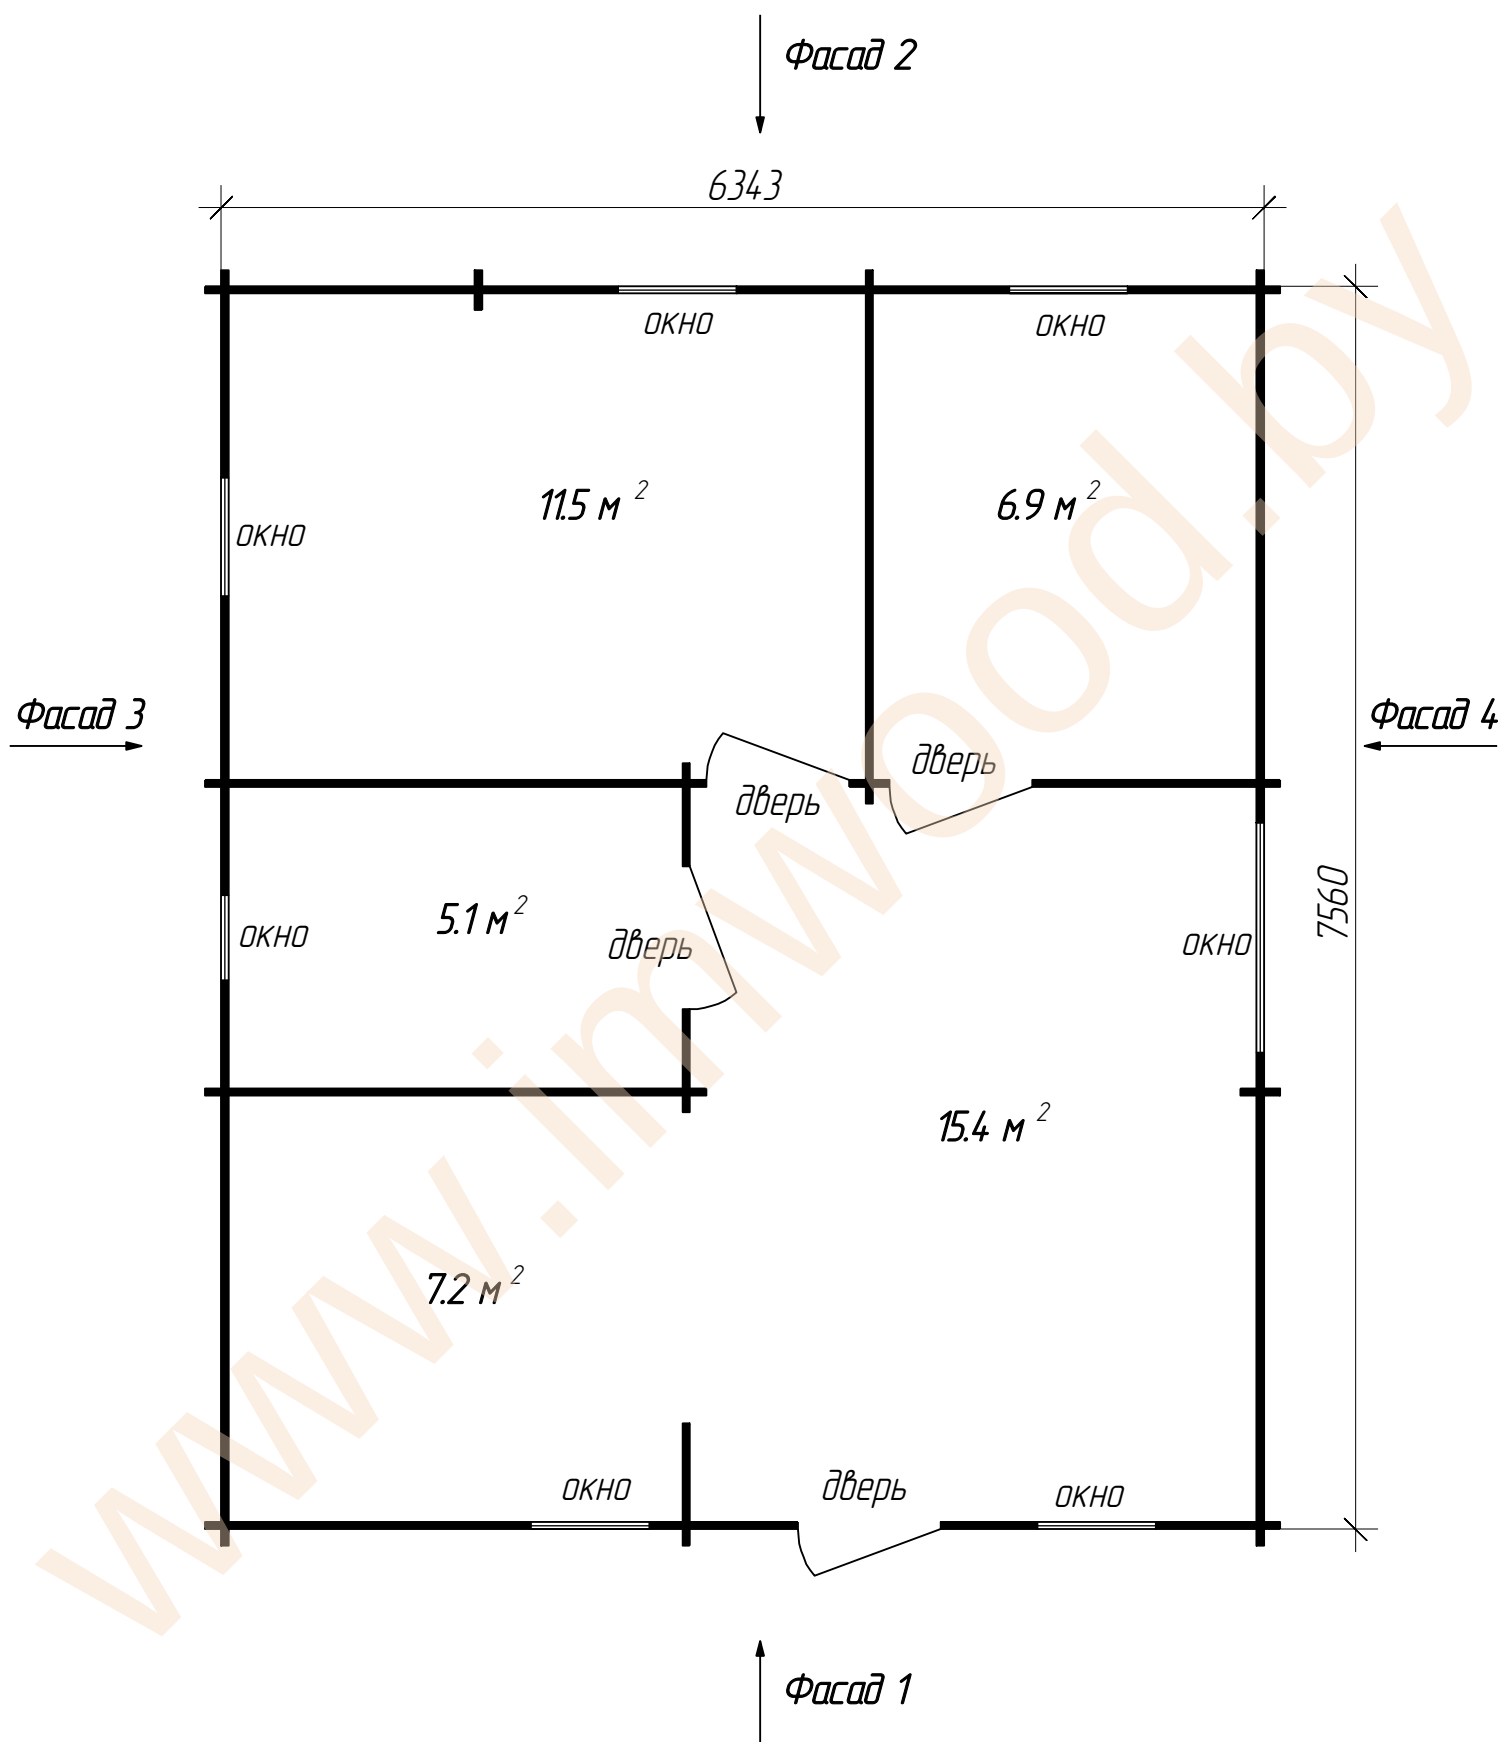

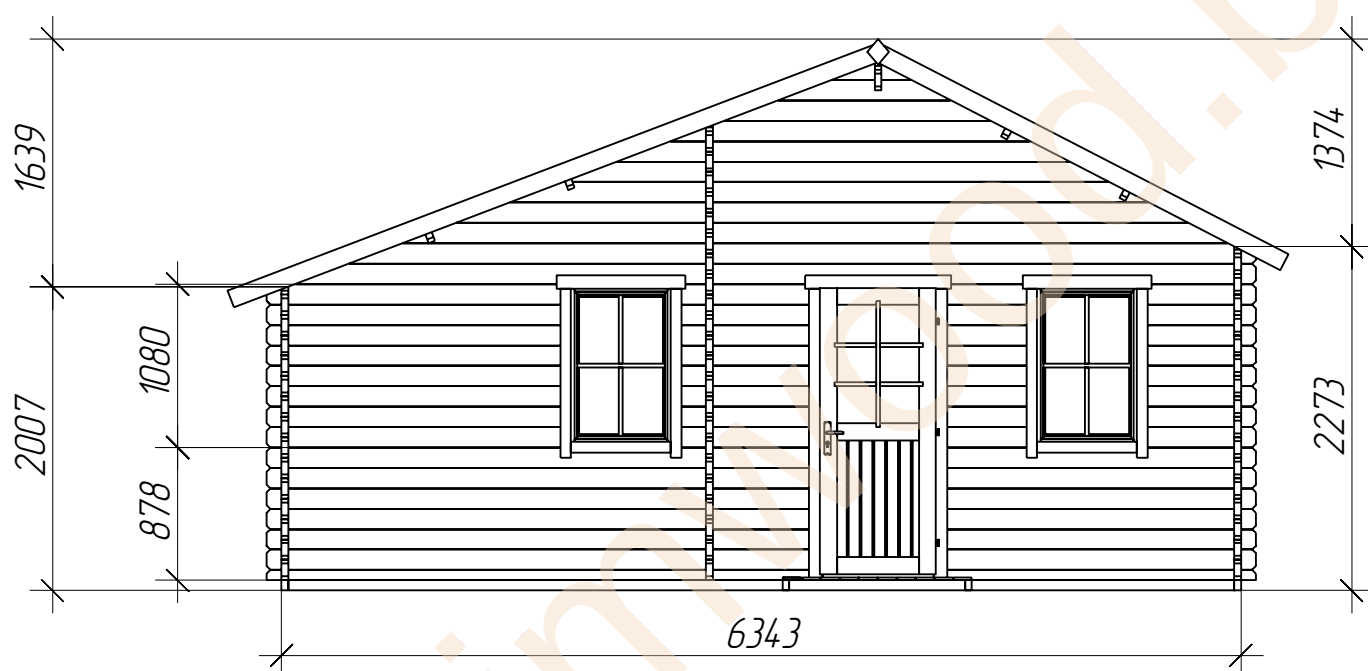

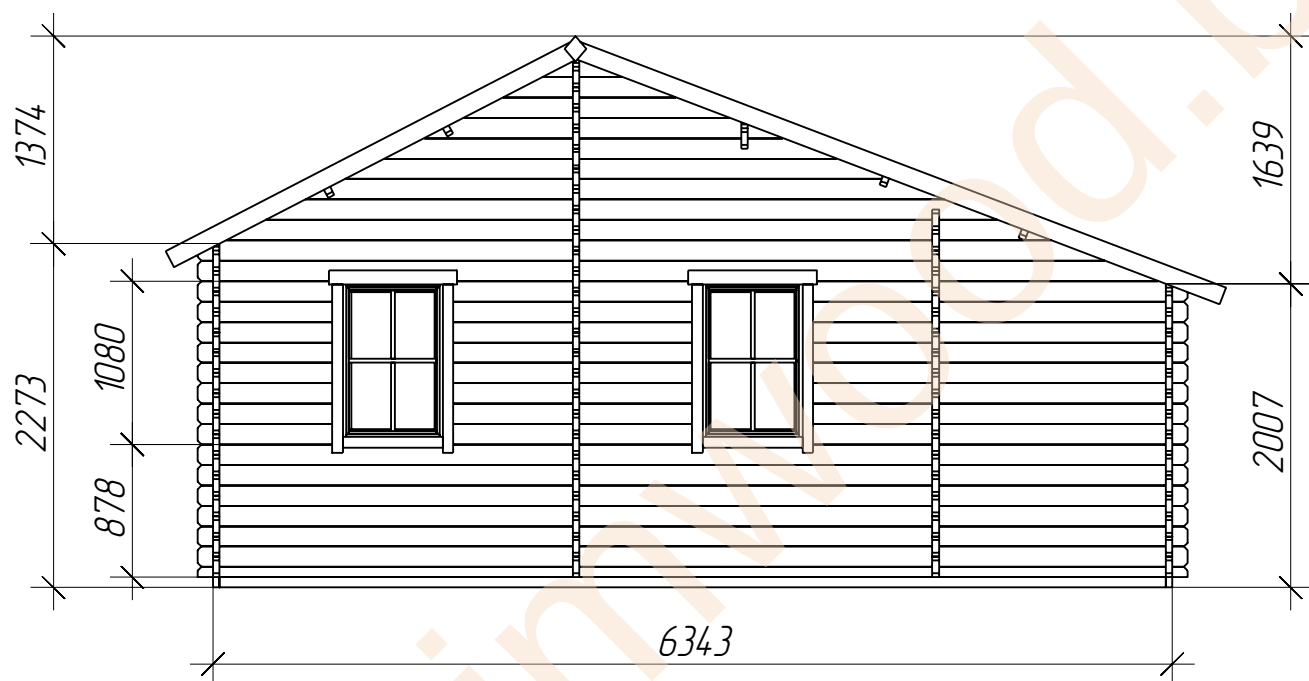

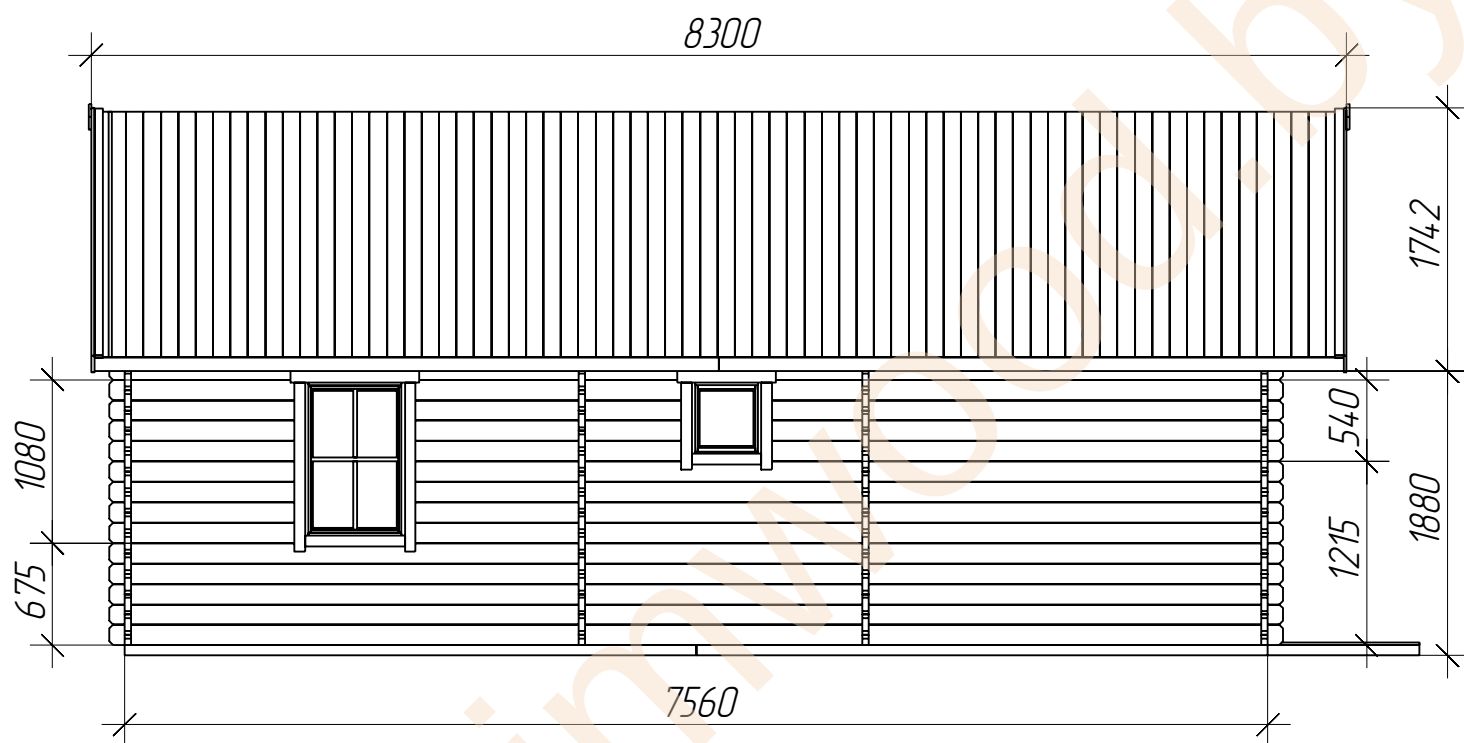

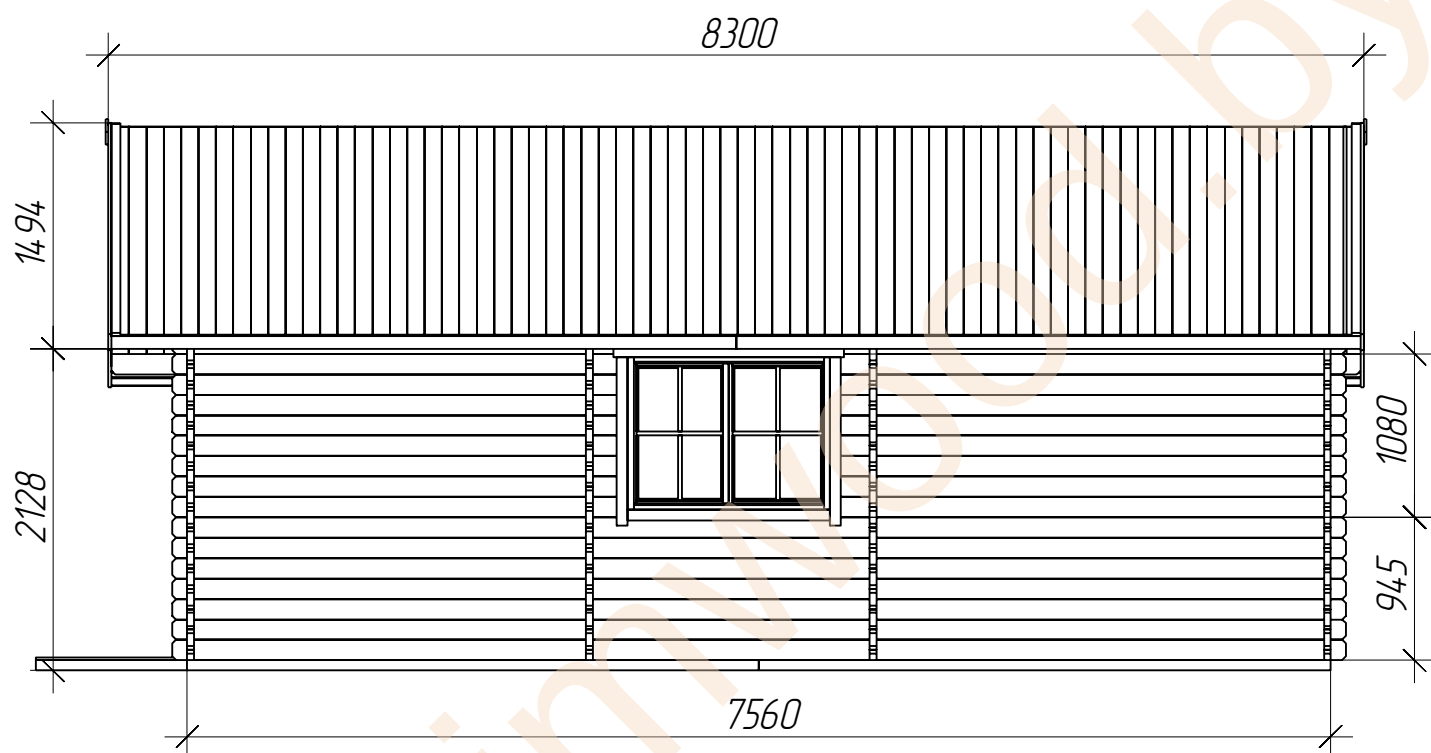

Спецификация

1. Материал стен – ель/сосна, техническая сушка
2. Внешние габаритные размеры 634х756 см
3. Общая площадь – 46,1 м²
4. Толщина стены– 44 мм
5. Внутренние габаритные размеры – 388х296 см + 233х296 см + 183х276 см + 259х276 см + 345х447 см
6. Минимальная высота боковой стены – 230 см
7. Максимальная высота стены – 351 см
8. Сплошной кровельный настил – доска обшивки толщ. 20 мм
9. Пол – доска пола толщ. 20мм
10. Площадь крыши – 62,4 м²
11. Количество комнат – 5
12. Дверь – (ширина/высота) – 85/192 см (4 шт)
13. Окно – (ширина/высота) – 138/105 см (1 шт) + 70/105 см (5 шт) + 50/50 см (1 шт)
14. Уклон крыши – 27,3⁰; 20,9⁰
15. Конструкция крыши – двухскатная