

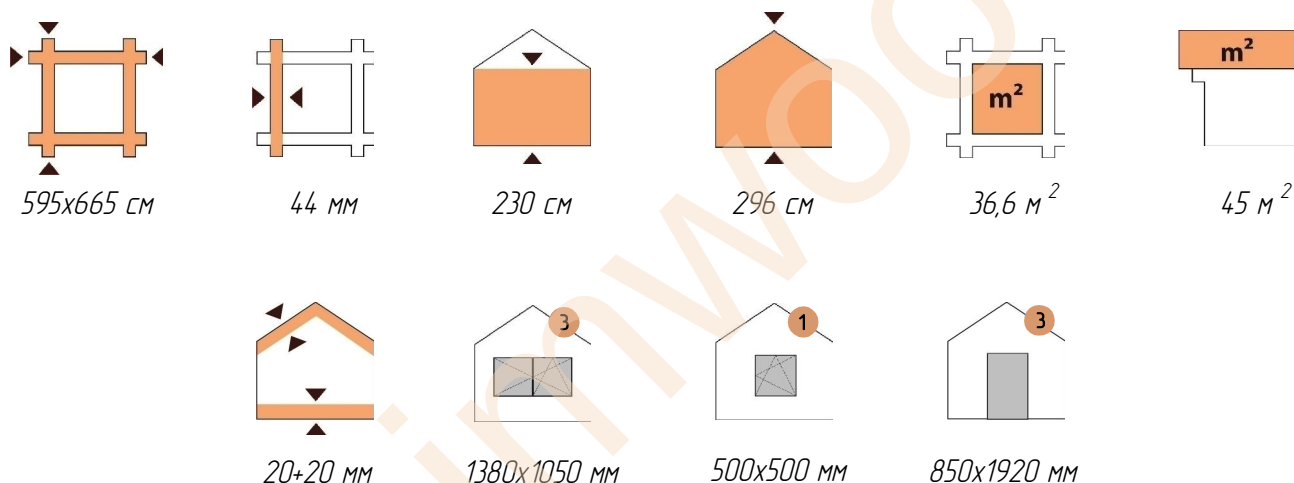


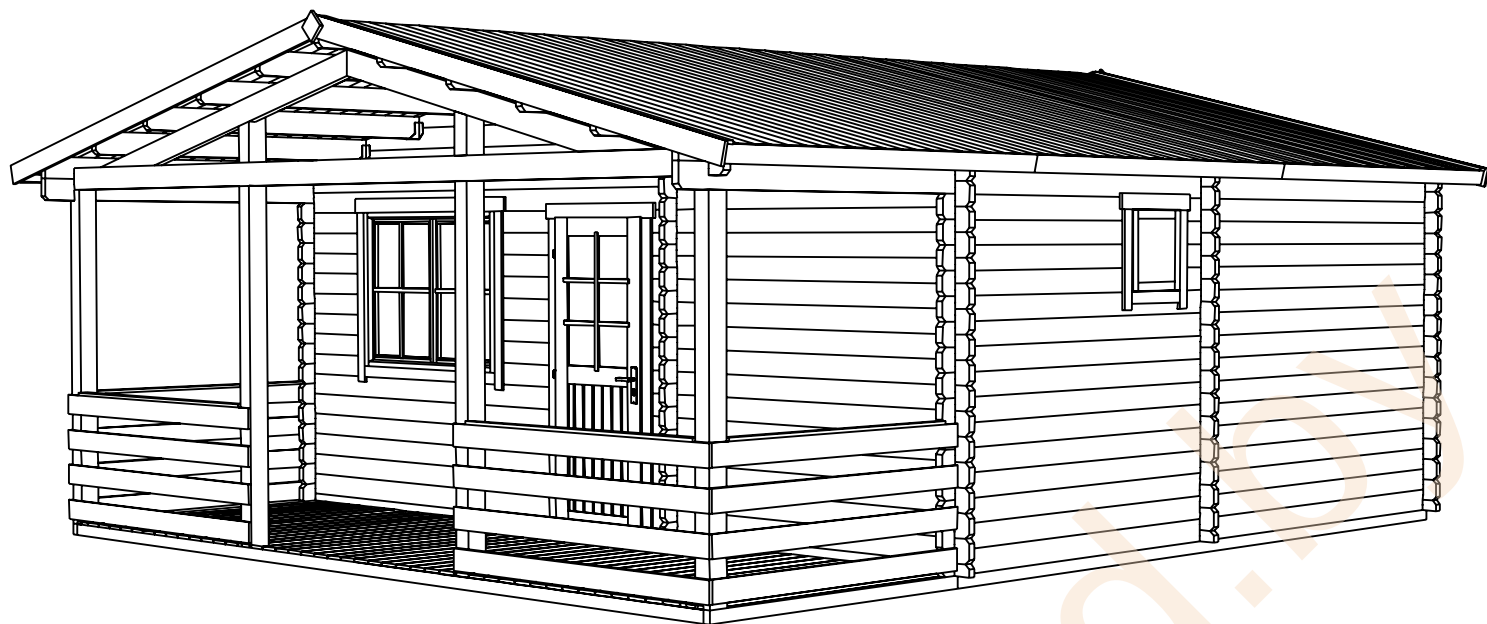



- дачный домик для сезонного проживания и использования для хозяйственных нужд
- толщина стены 44 мм
- окно с двойным остеклением – 4 шт
- дверь с двойным остеклением – 2 шт
- дверь глухая – 1 шт

Технические характеристики проекта


План 1 этажа

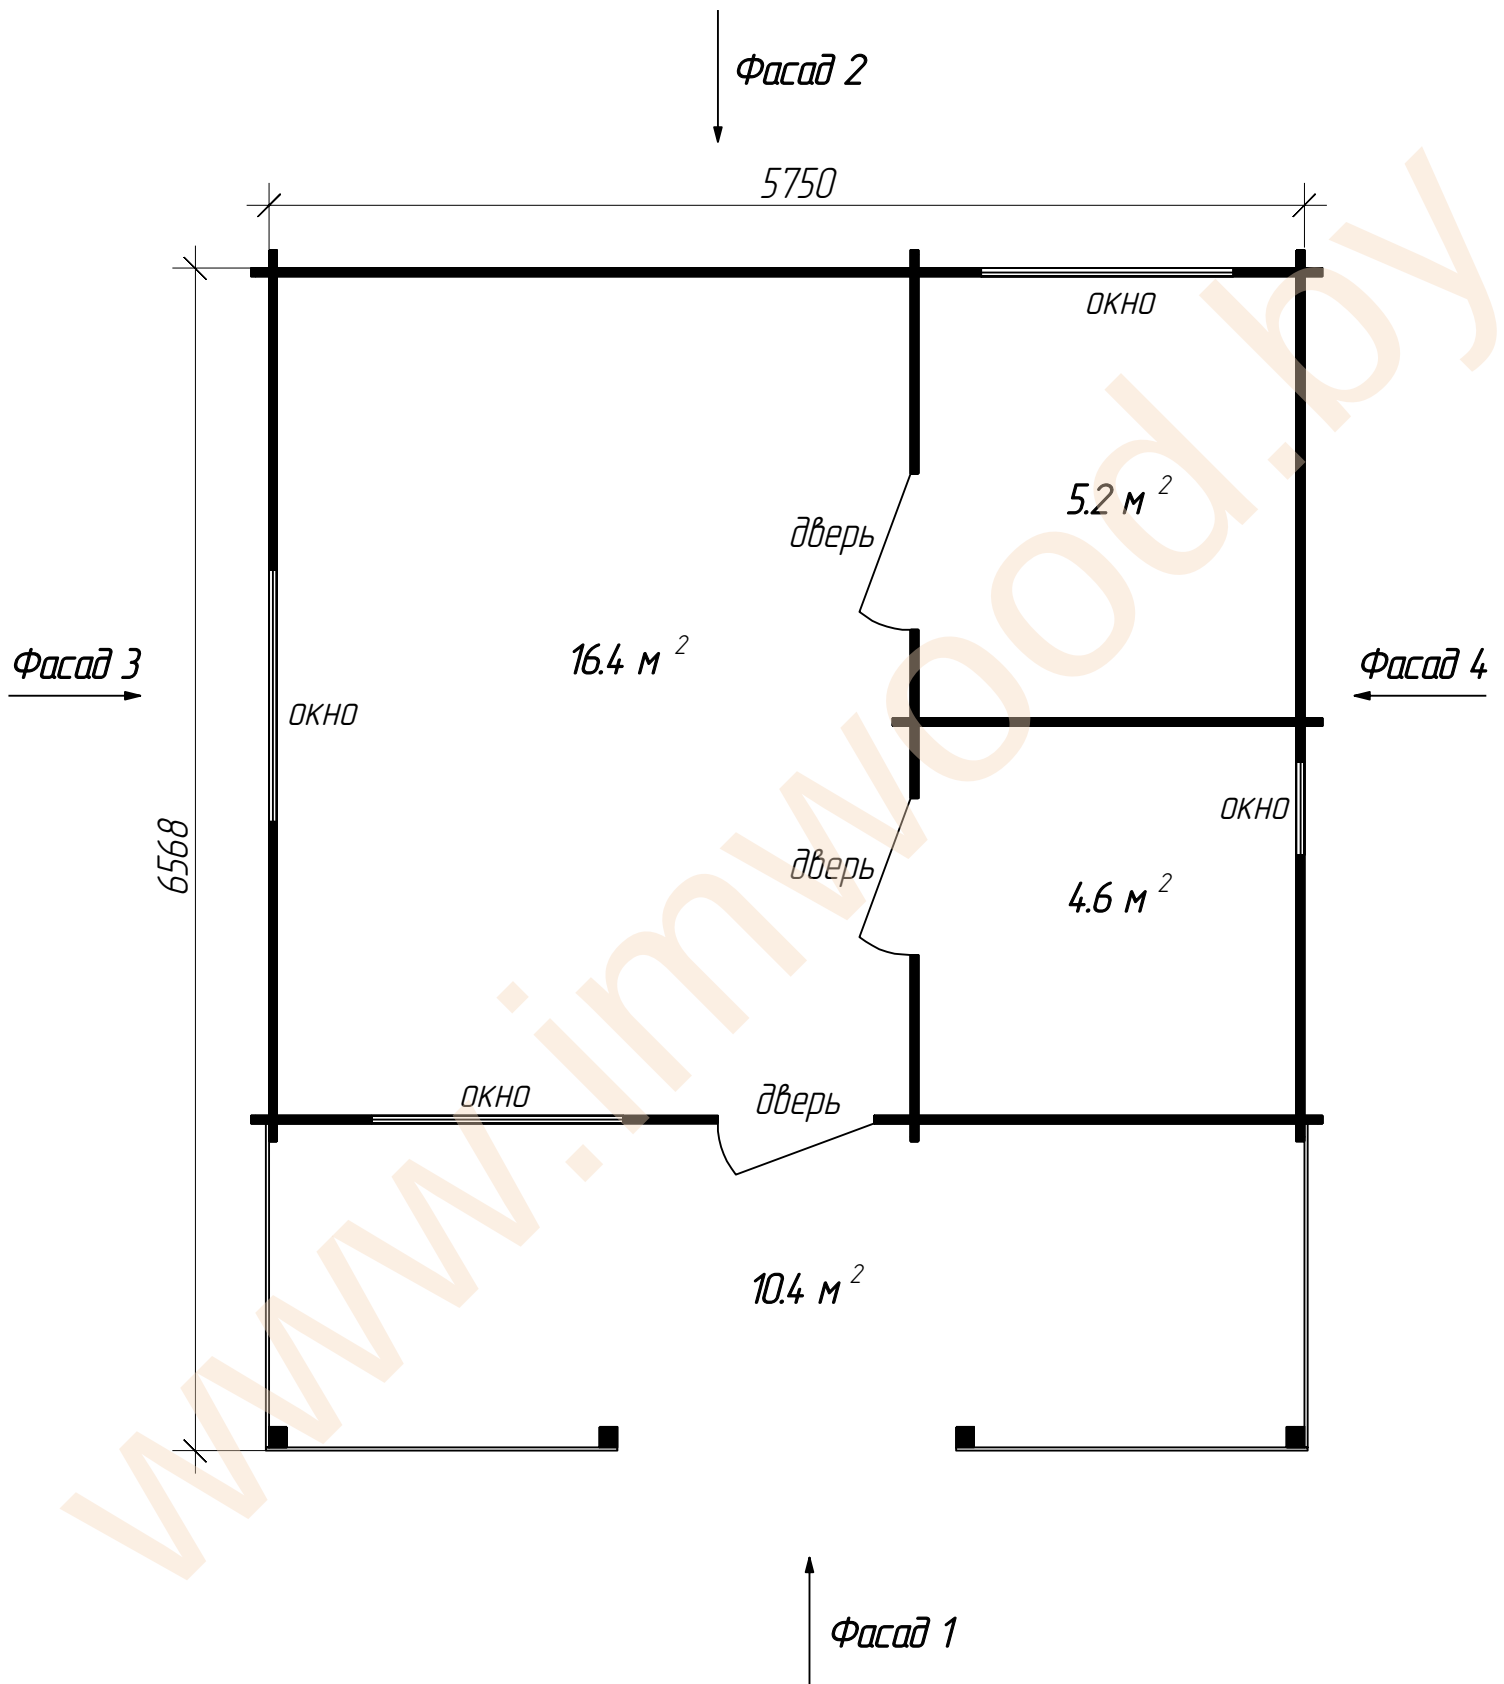

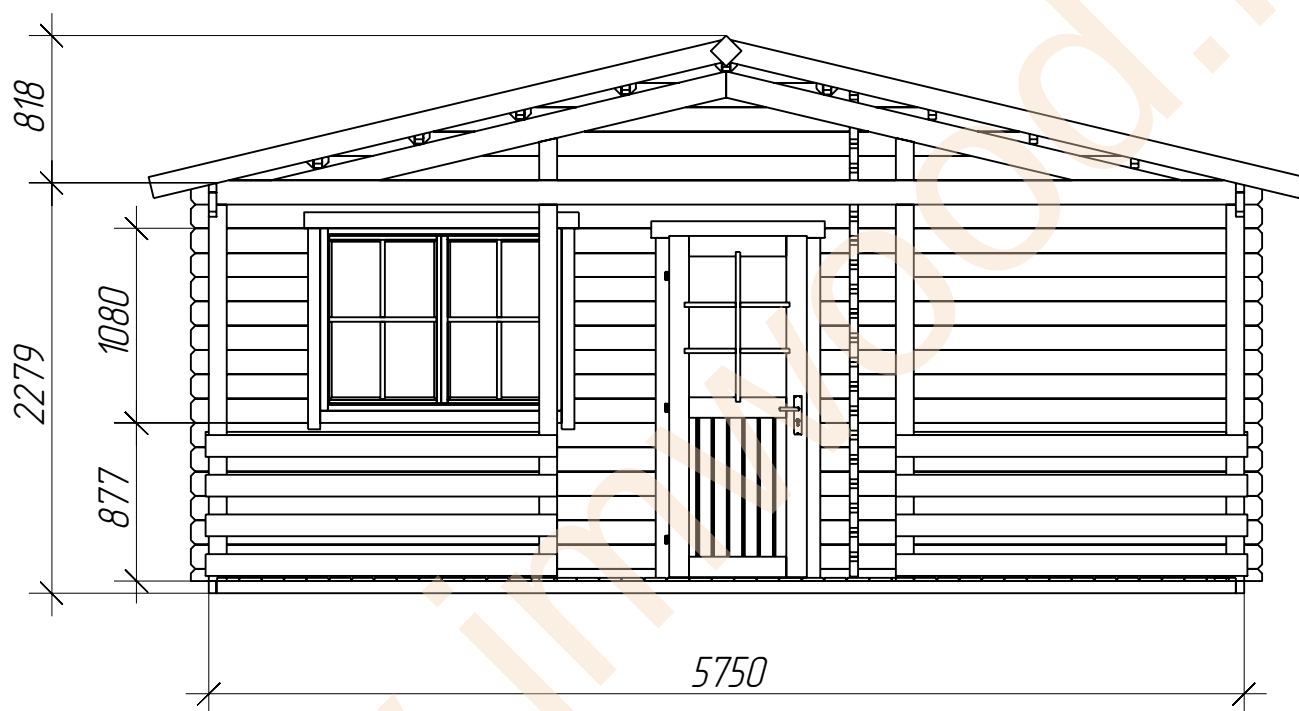


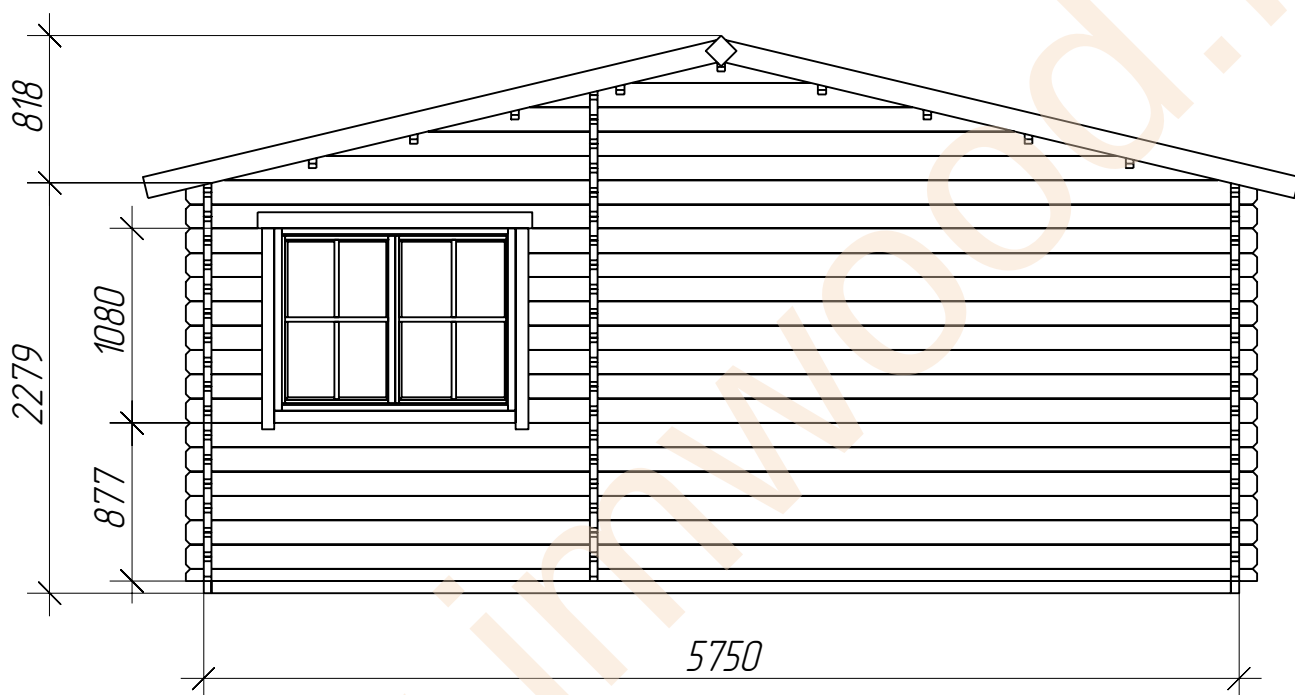

Фасад 3

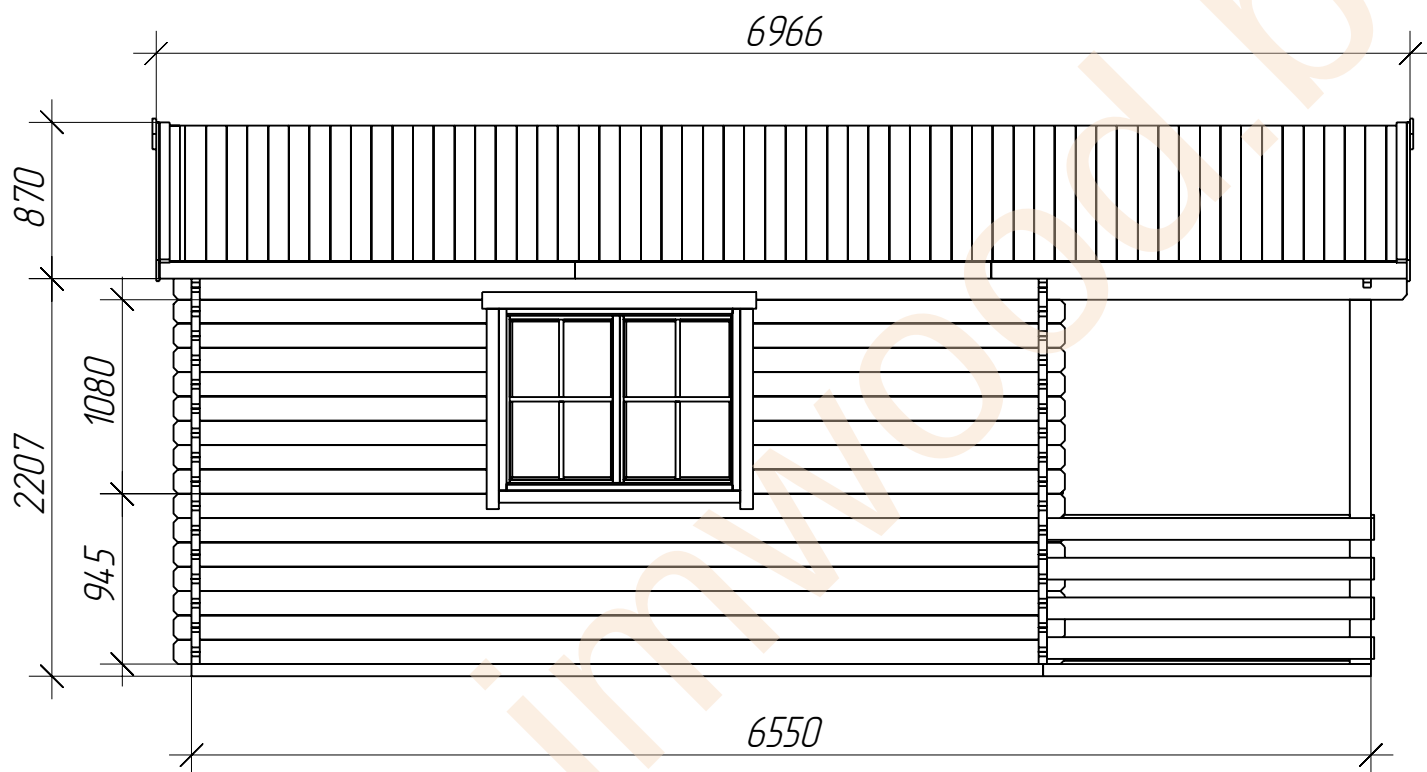

Фасад 4

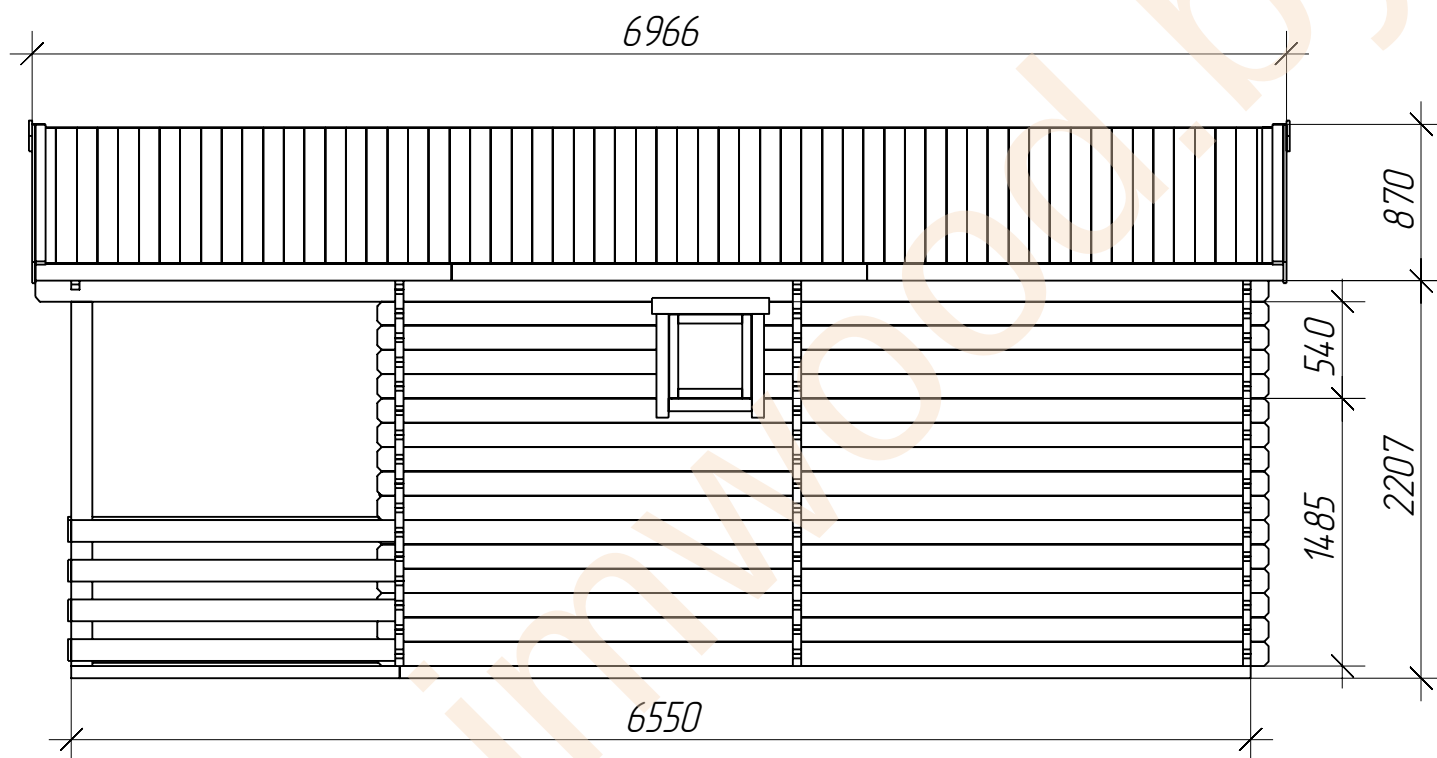

Спецификация

1. Материал стен – ель/сосна, техническая сушка
2. Внешние габаритные размеры 575х655 см
3. Общая площадь – 36,6 м², в т.ч. числе терраса 10,4 м²
4. Толщина стены– 44 мм
5. Внутренние габаритные размеры – 352х466 см + 210х245 см + 217х210 см
6. Минимальная высота боковой стены – 230 см
7. Максимальная высота стены – 296 см
8. Сплошной кровельный настил – доска обшивки толщ. 20 мм
9. Пол – доска пола толщ. 20мм
10. Площадь крыши – 45 м²
11. Количество комнат – 3
12. Дверь – (ширина/высота) – 85/192 см (3 шт)
13. Окно – (ширина/высота) – 138/105 см (3 шт) + 50/50 см (1 шт)
14. Уклон крыши – 13,4⁰
15. Конструкция крыши – двухскатная