

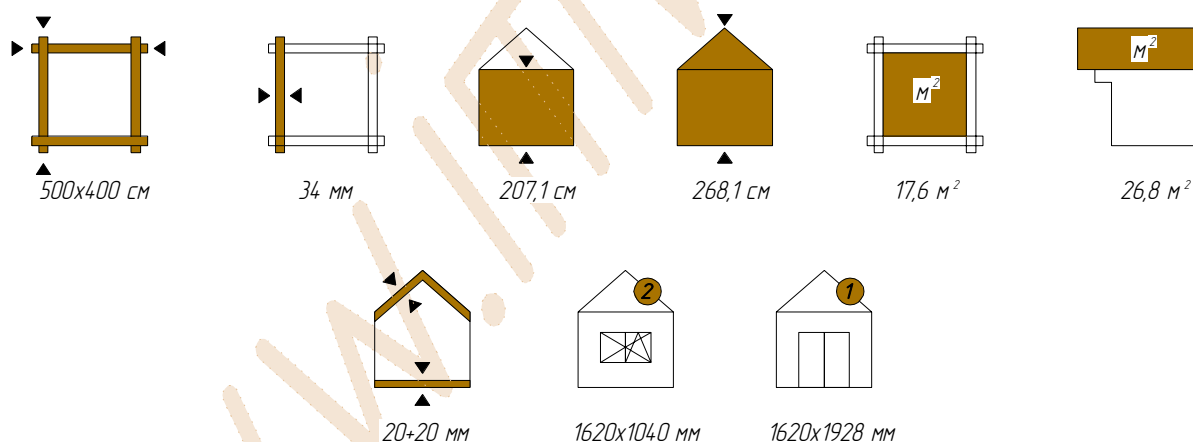


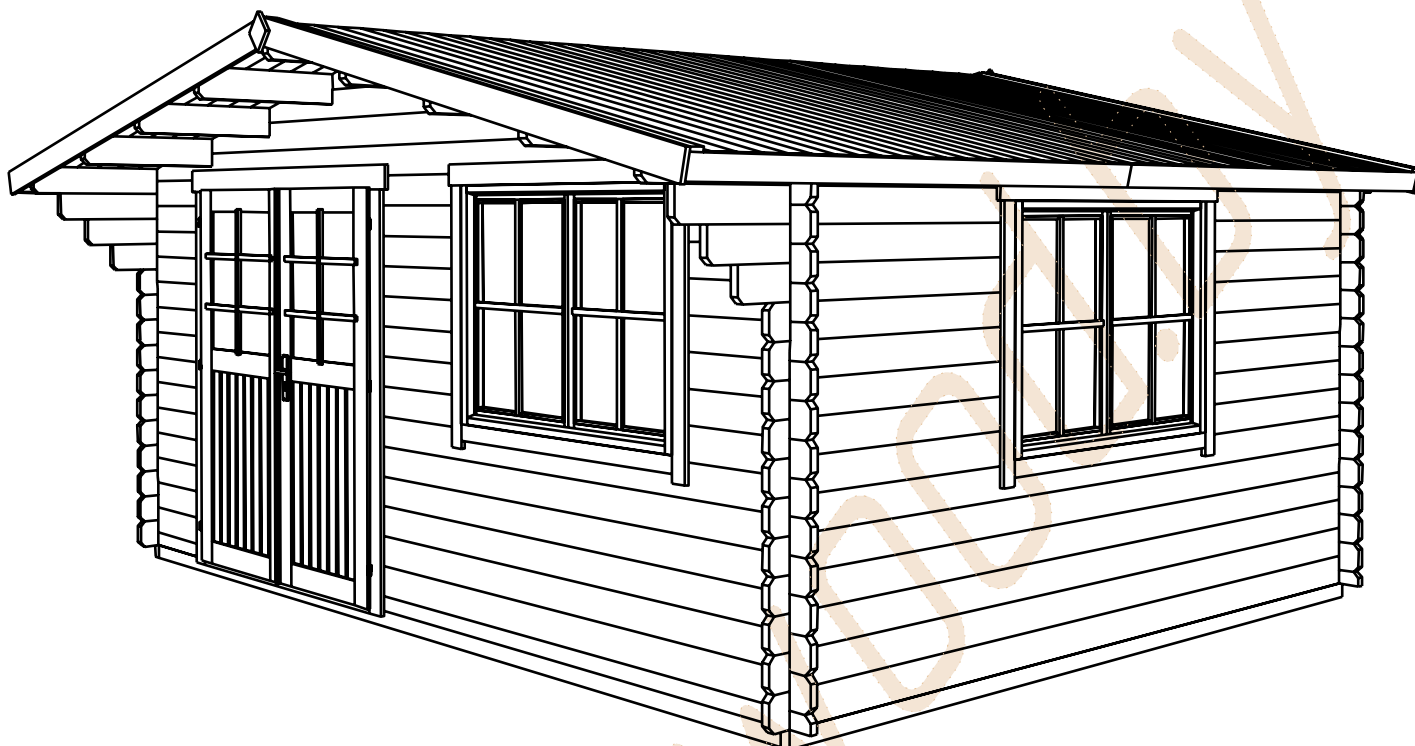


- садовый домик для сезонного проживания или использования для хозяйственных нужд
- толщина стены 34 мм
- дверь с двойным остеклением – 1 шт
- окно с двойным остеклением – 2 шт

Технические характеристики проекта

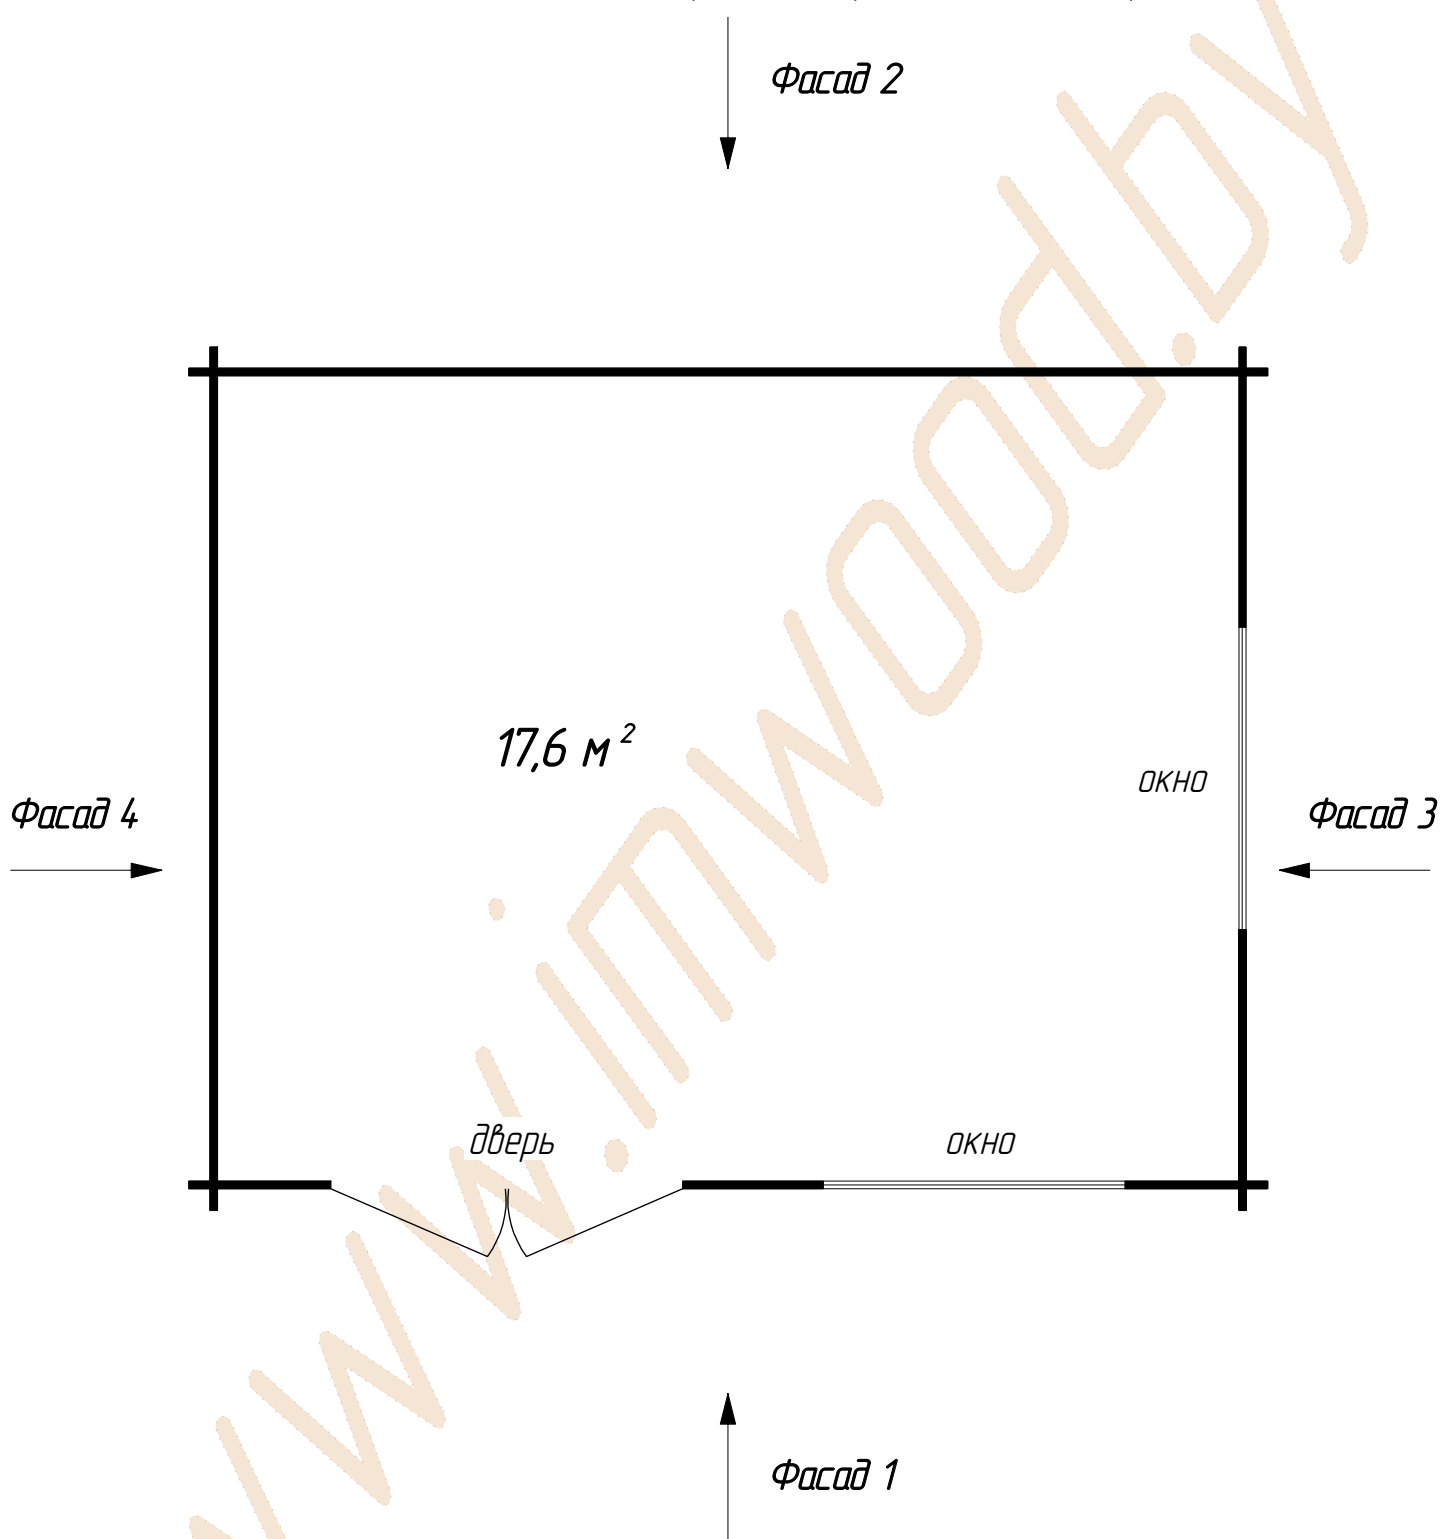

Фасад 1

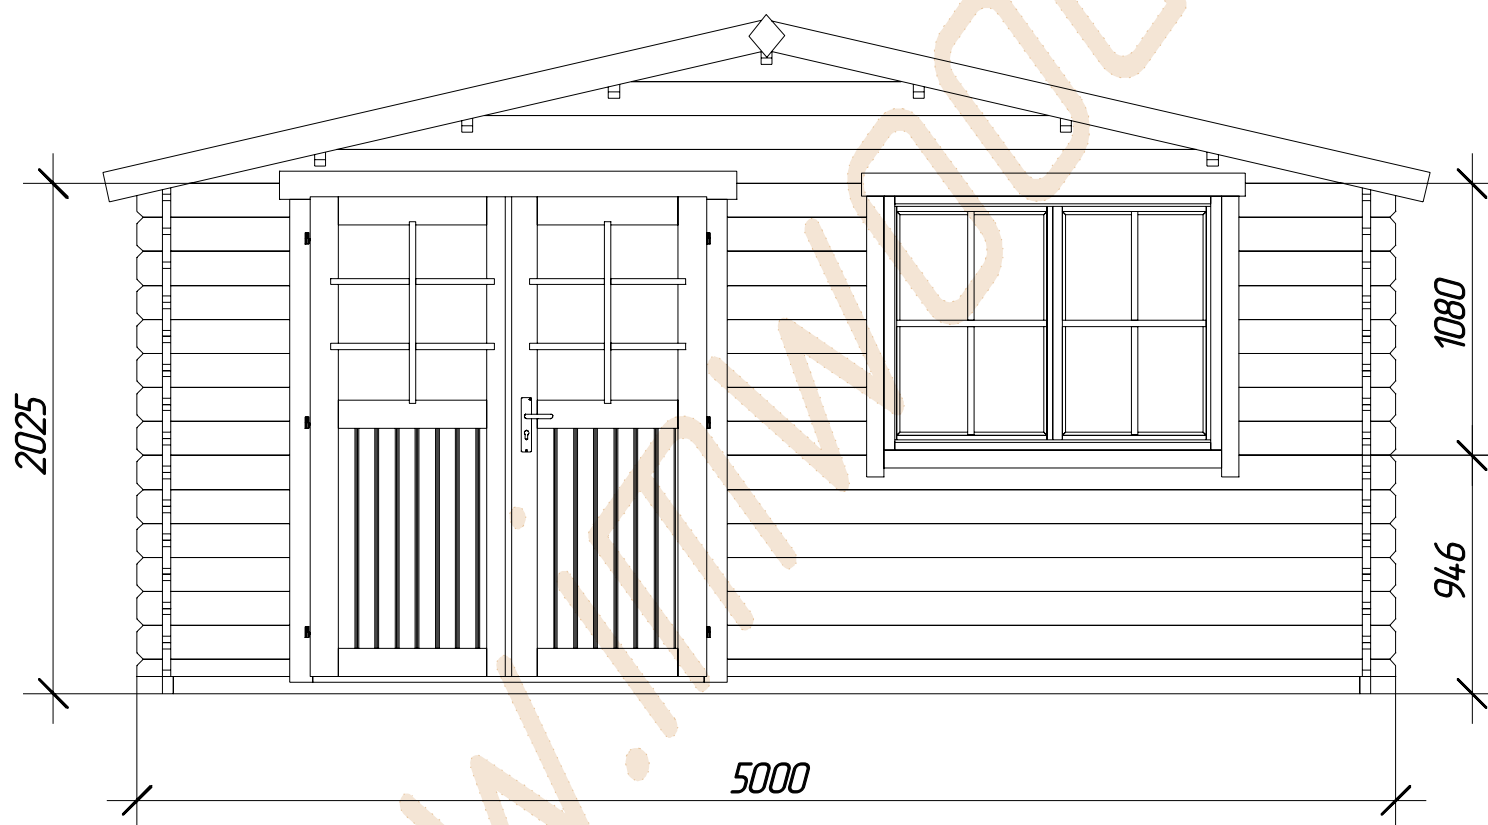


A1 +375 (29) 666 44 89

МТС +375 (29) 666 44 51

www.imwood.by
sale@imwood.by

Фасад 2

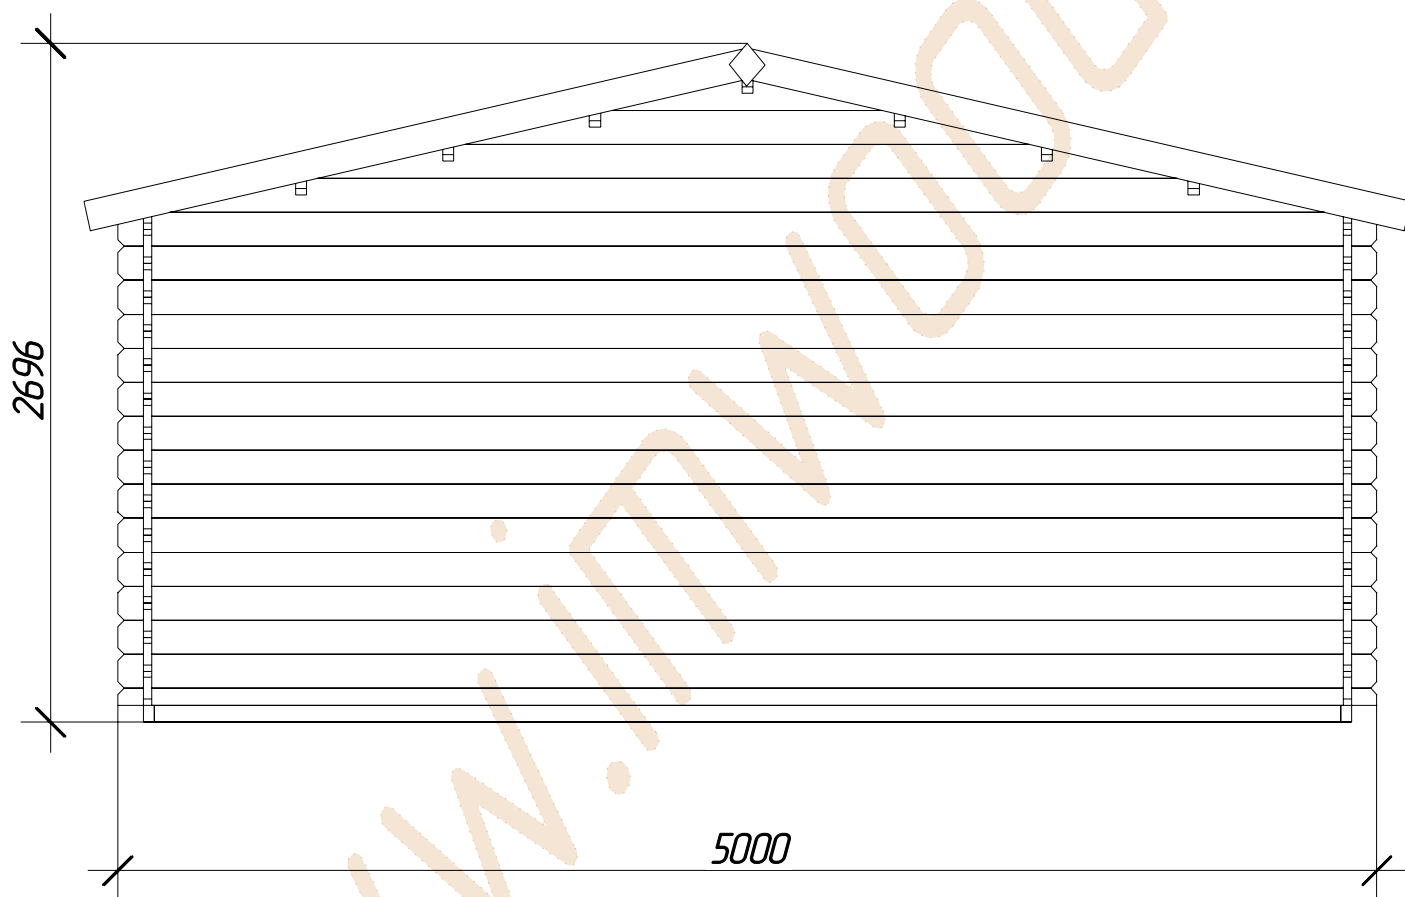


A1 +375 (29) 666 44 89

МТС +375 (29) 666 44 51

www.imwood.by
sale@imwood.by

Фасад 3

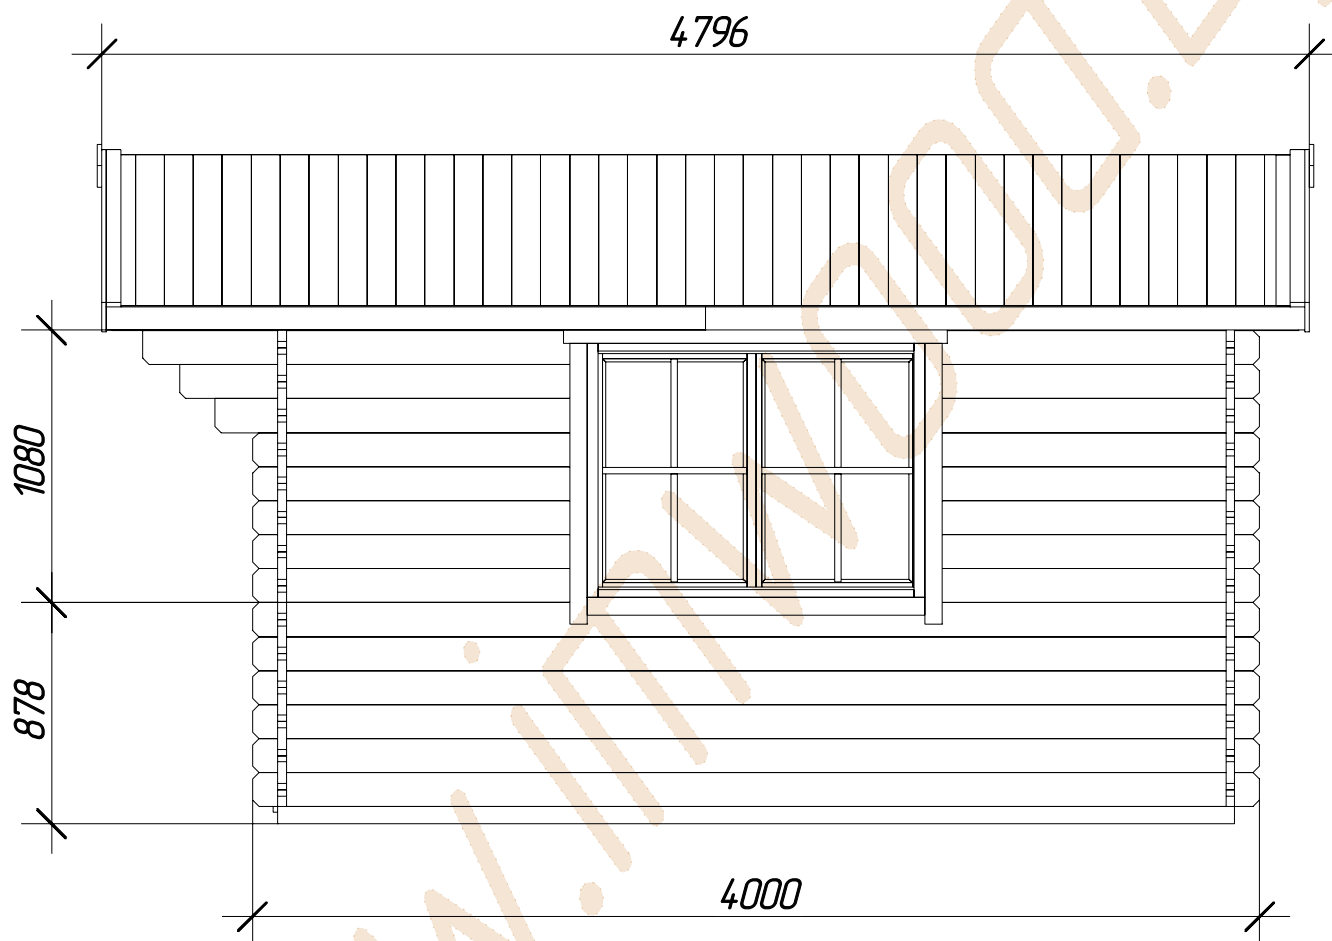

A1 +375 (29) 666 44 89

МТС +375 (29) 666 44 51

www.imwood.by
sale@imwood.by

Фасад 4



A1 +375 (29) 666 44 89

МТС +375 (29) 666 44 51

www.imwood.by
sale@imwood.by

Спецификация

1. Материал стен – ель/сосна, техническая сушка
2. Внешние габаритные размеры 500х400 см
3. Общая площадь – 17,6 м²
4. Толщина стены – 34 мм
5. Внутренние габаритные размеры – 473х373 см
6. Минимальная высота доковой стены – 202,5 см
7. Максимальная высота стены – 256 см
8. Сплошной кровельный настил – доска обшивки толщ. 20 мм
9. Доска пола – доска толщ. 20 мм
10. Площадь крыши – 26,8 м²
11. Количество комнат – 1
12. Дверь (ширина/высота) – 162/192,8 см
13. Окно (ширина/высота) – 162/104 см
14. Уклон крыши – 12,9°
15. Конструкция крыши – двухскатная