
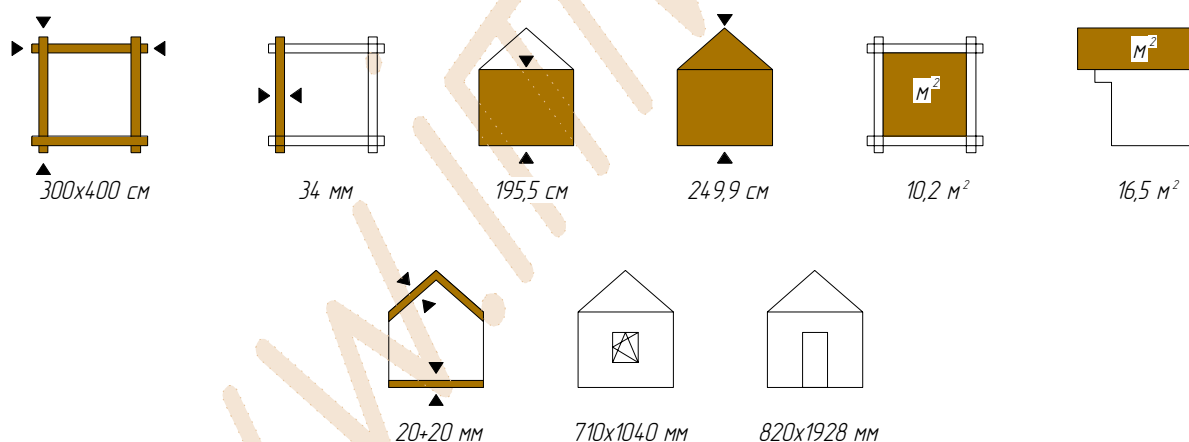


1.08 v1

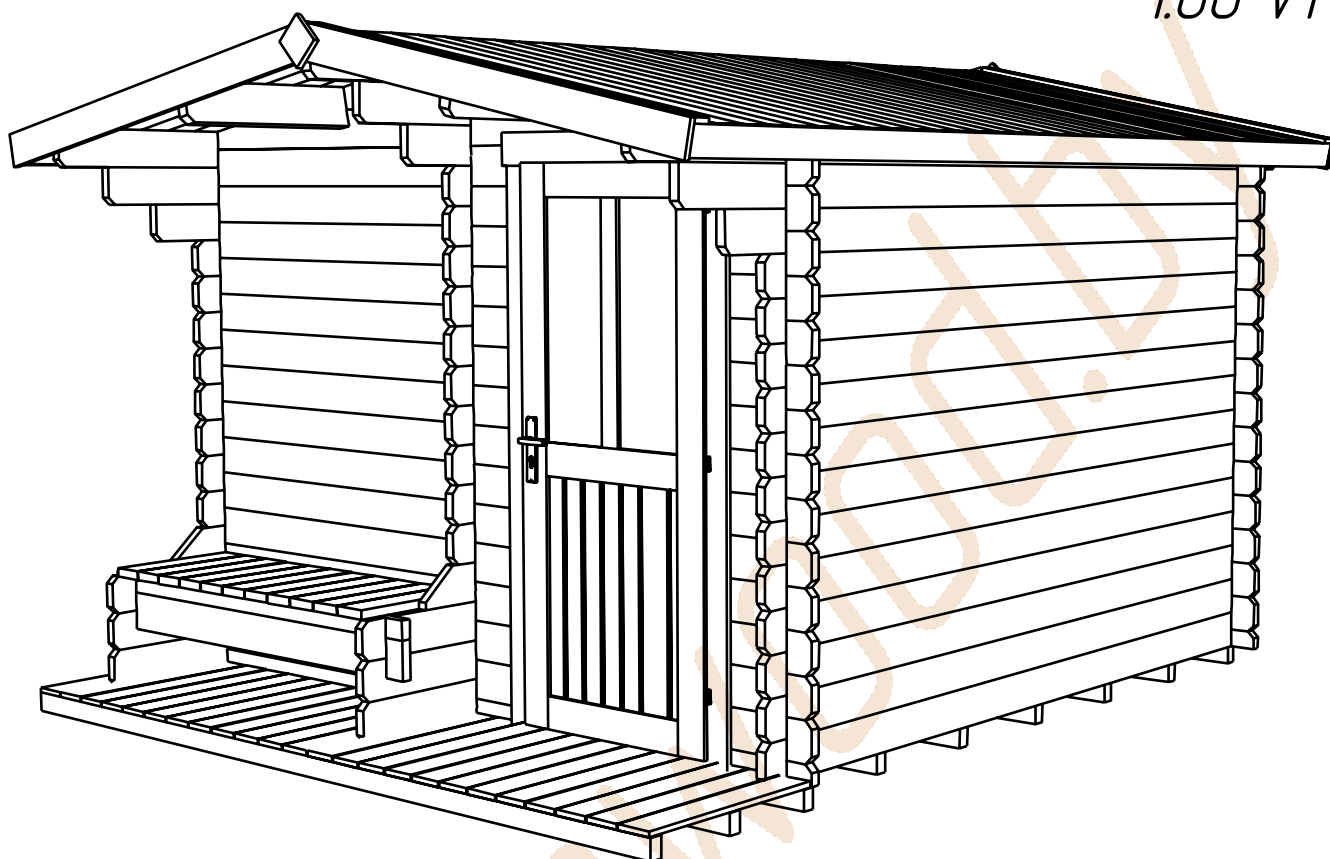


- садовый домик для сезонного проживания или использования для хозяйственных нужд
- толщина стены 34 мм
- дверь с двойным остеклением – 1 шт
- окно с двойным остеклением – 1 шт

A1 +375 (29) 666 44 89


МТС +375 (29) 666 44 51

www.imwood.by
sale@imwood.by

Технические характеристики проекта

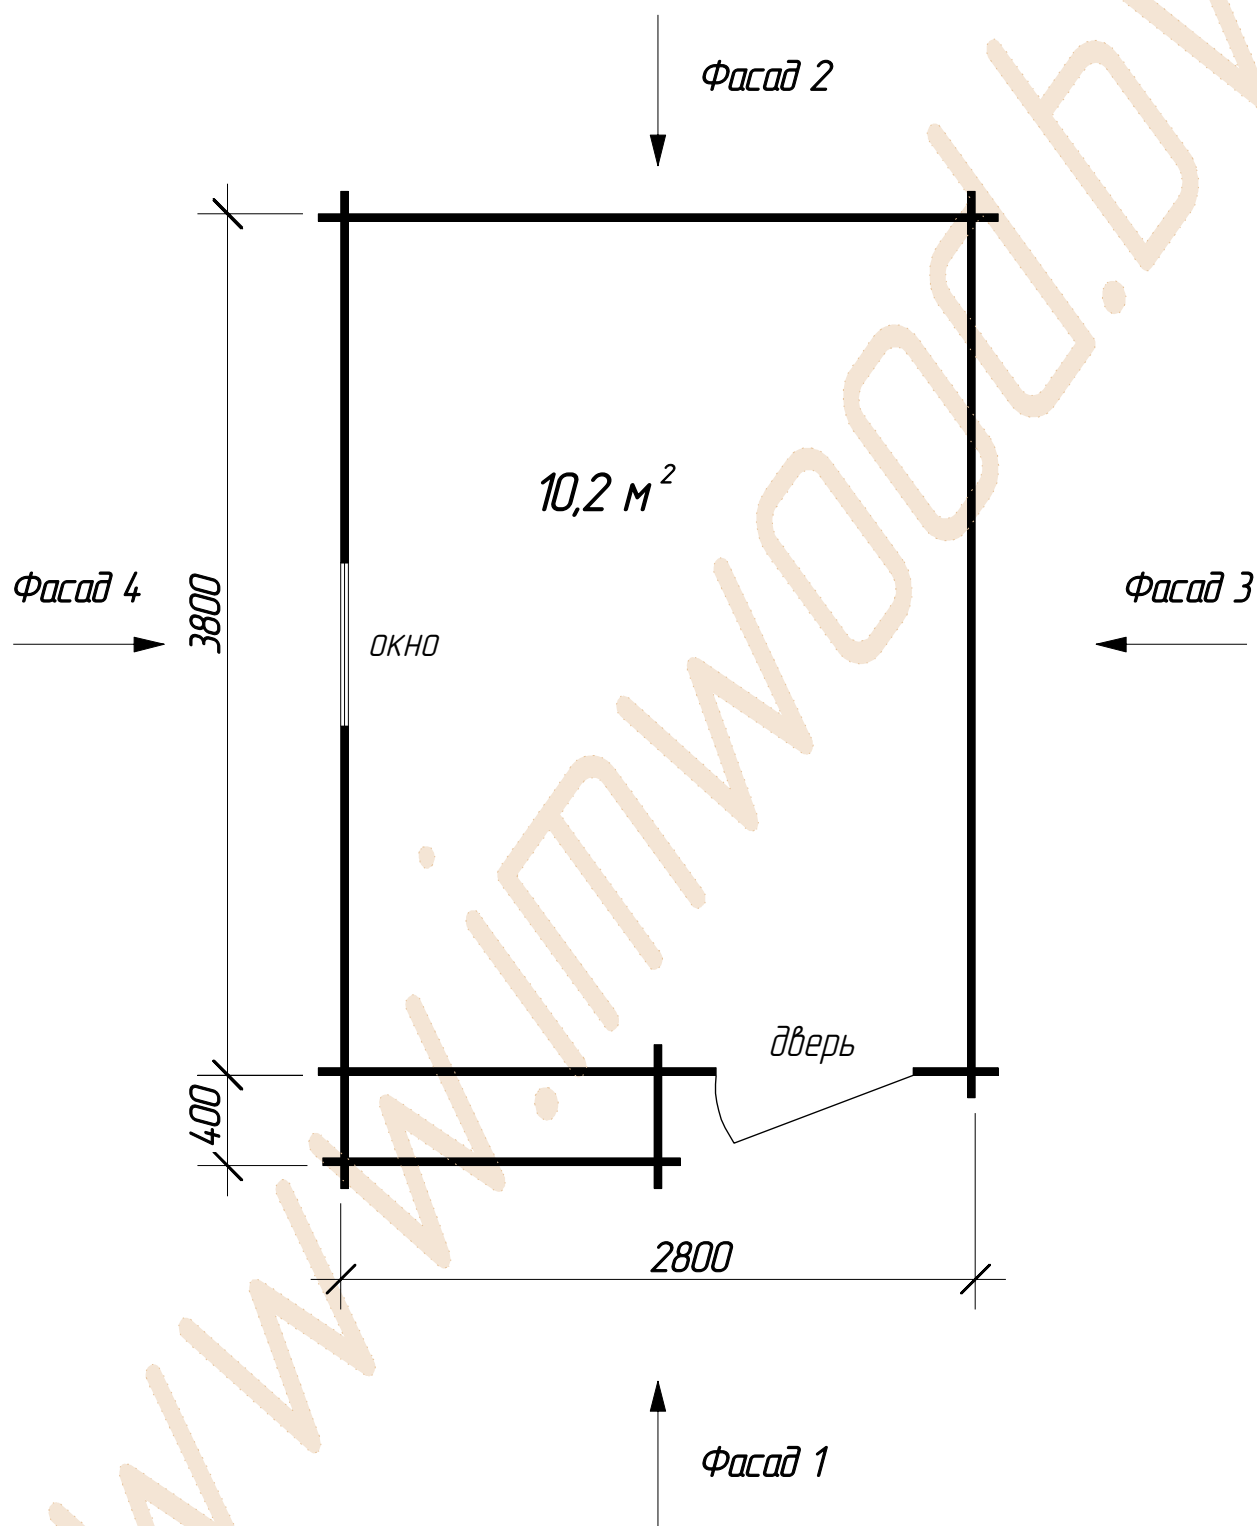

Фасад 1

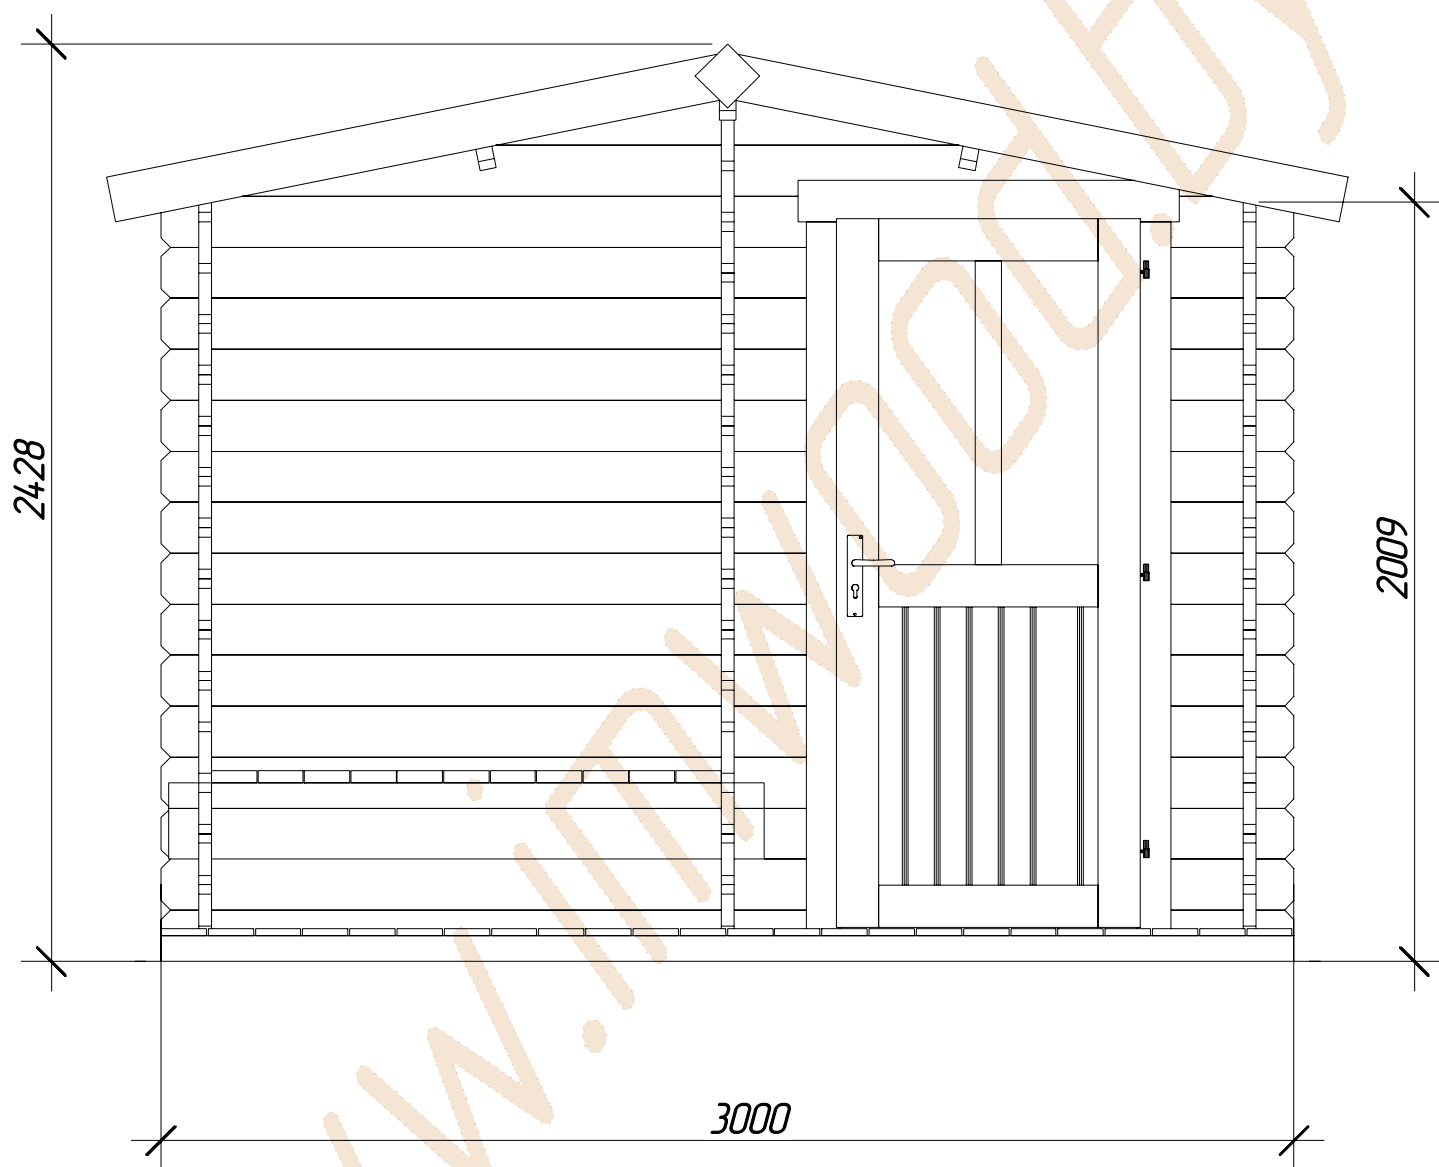


A1 +375 (29) 666 44 89

МТС +375 (29) 666 44 51

www.imwood.by
sale@imwood.by

Фасад 2

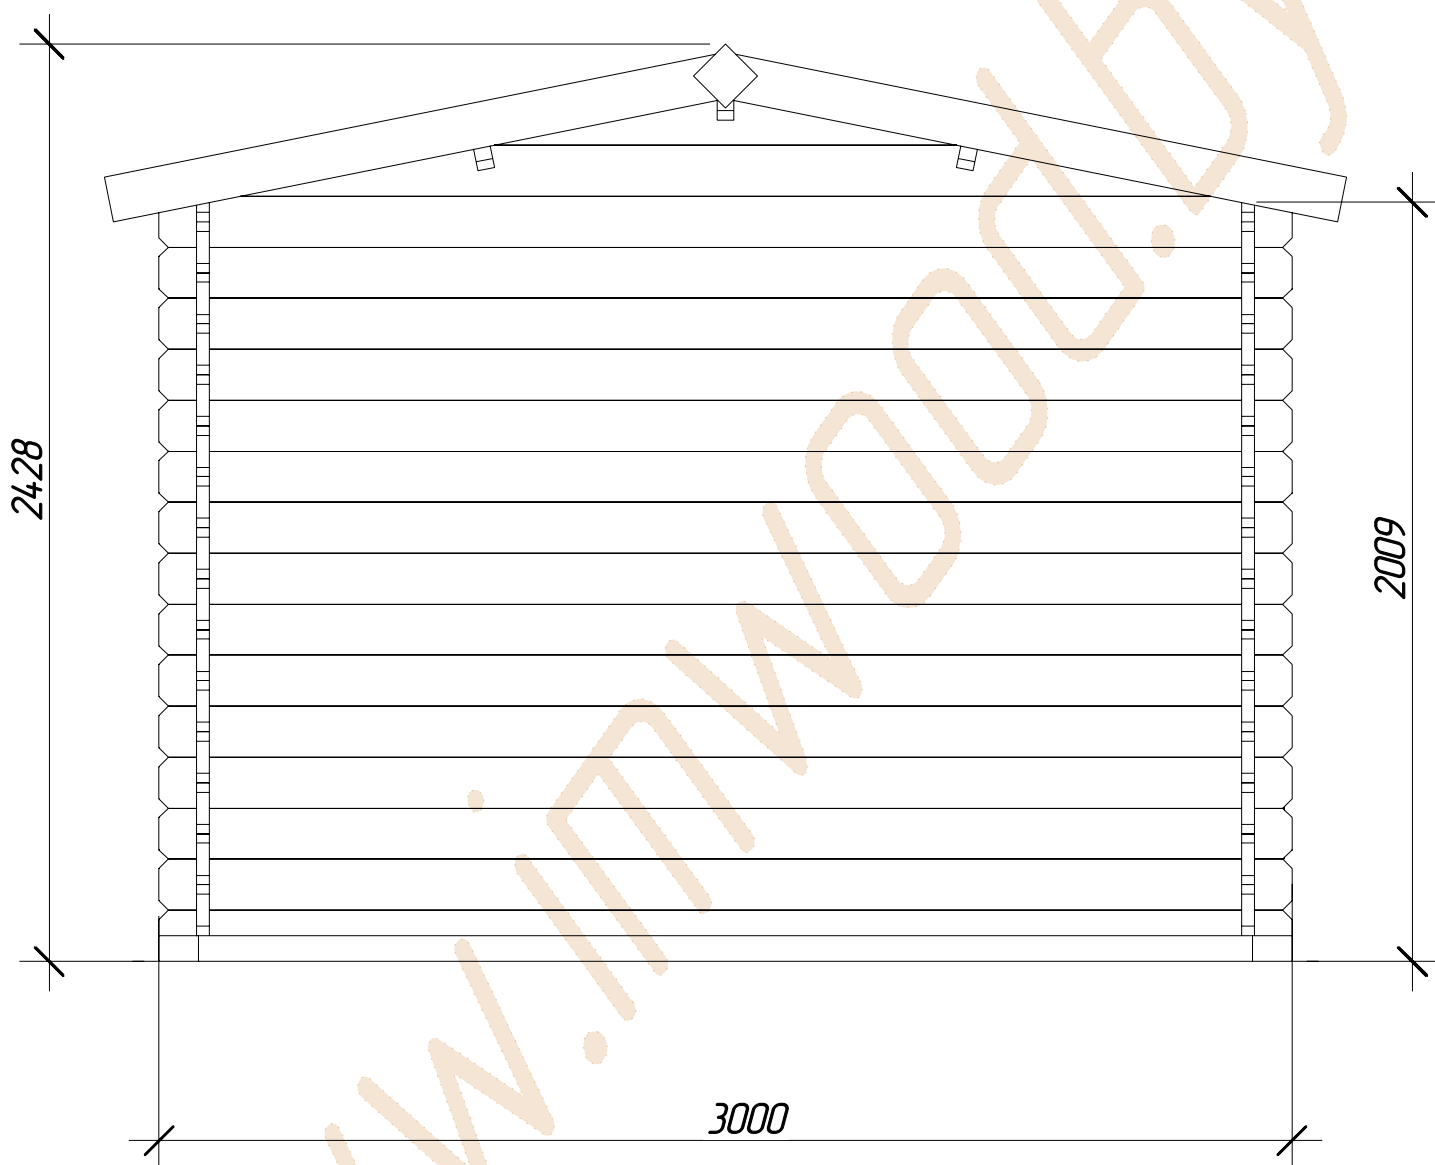


A1 +375 (29) 666 44 89

МТС +375 (29) 666 44 51

www.imwood.by
sale@imwood.by

Фасад 3

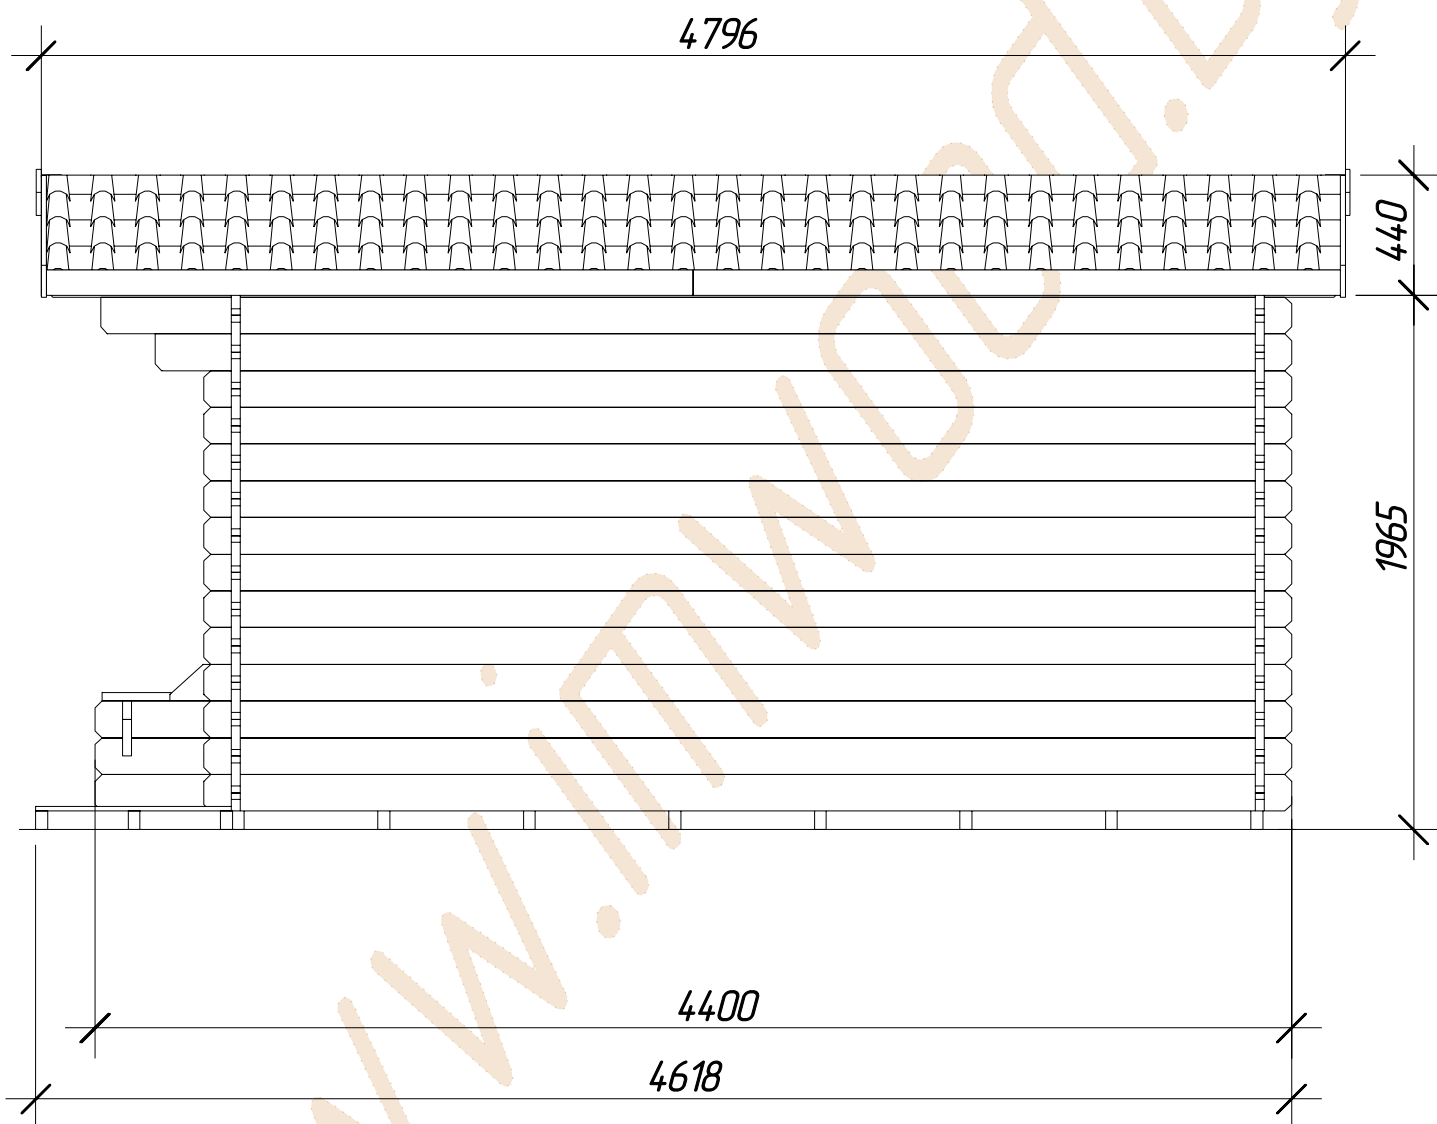


A1 +375 (29) 666 44 89

MTC +375 (29) 666 44 51

www.imwood.by
sale@imwood.by

Фасад 4

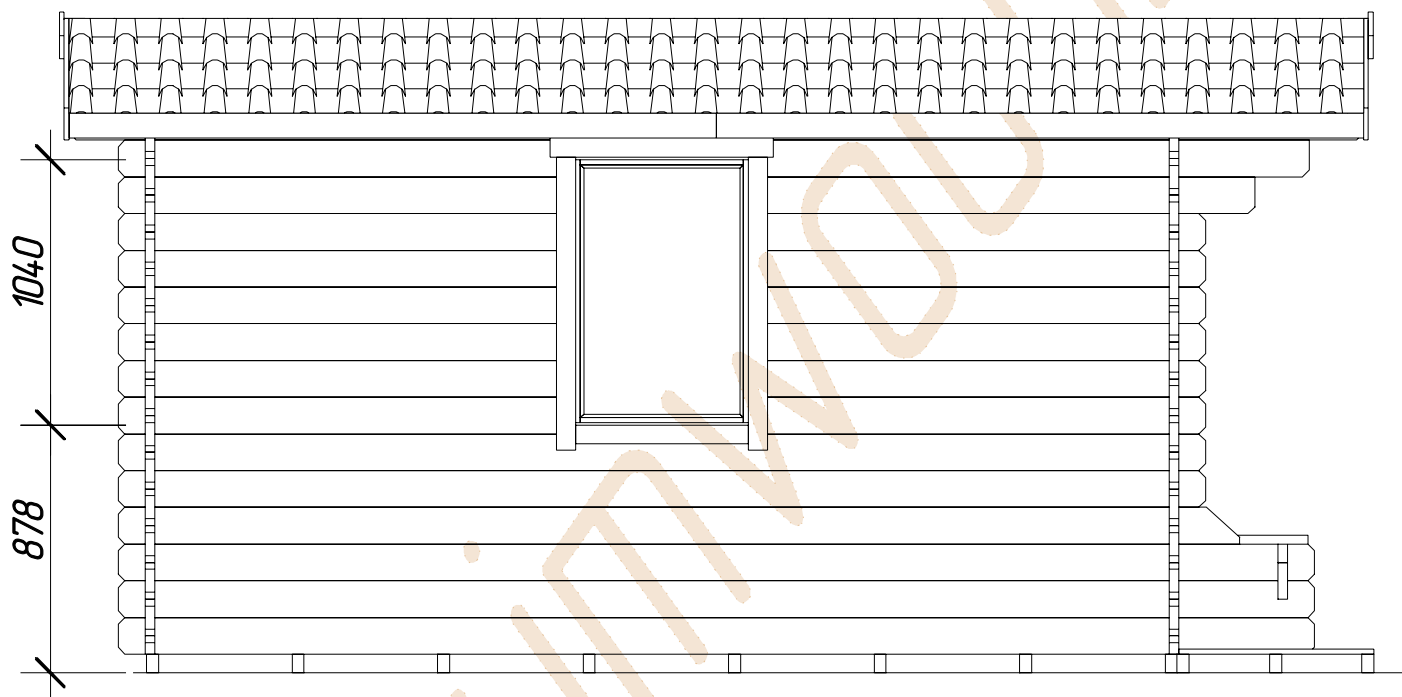

A1 +375 (29) 666 44 89

МТС +375 (29) 666 44 51

www.imwood.by
sale@imwood.by

Спецификация

1. Материал стен – ель/сосна, техническая сушка
2. Внешние габаритные размеры 280х380 см
3. Общая площадь – 10,2 м²
4. Толщина стены – 34 мм
5. Внутренние габаритные размеры – 271х371 см
6. Минимальная высота доковой стены – 202,5 см
7. Максимальная высота стены – 229,5 см
8. Сплошной кровельный настил – доска обшивки толщ. 20 мм
9. Доска пола – доска толщ. 20 мм
10. Площадь крыши – 16,5 м²
11. Количество комнат – 1
12. Дверь (ширина/высота) – 82/192,8 см
13. Окно (ширина/высота) – 71/104 см
14. Уклон крыши – 11,3°
15. Конструкция крыши – двухскатная