

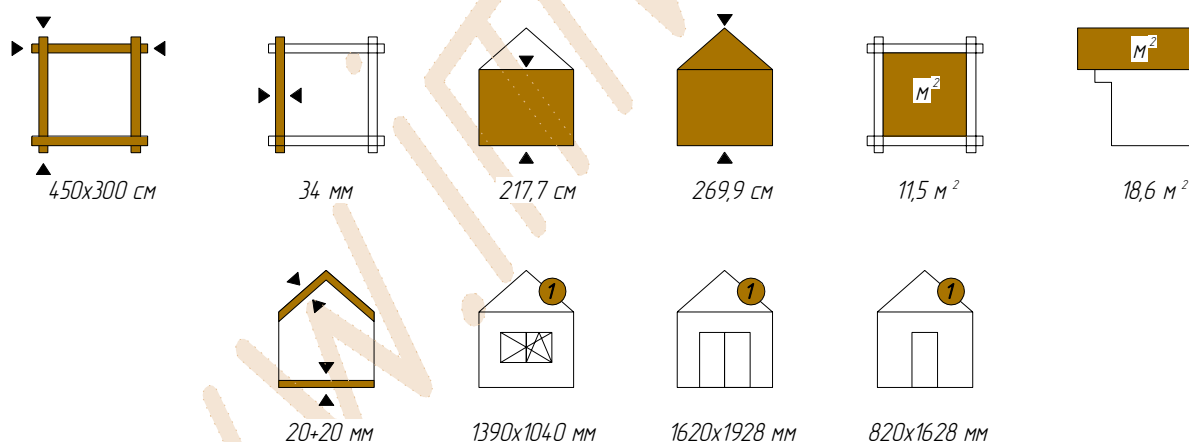


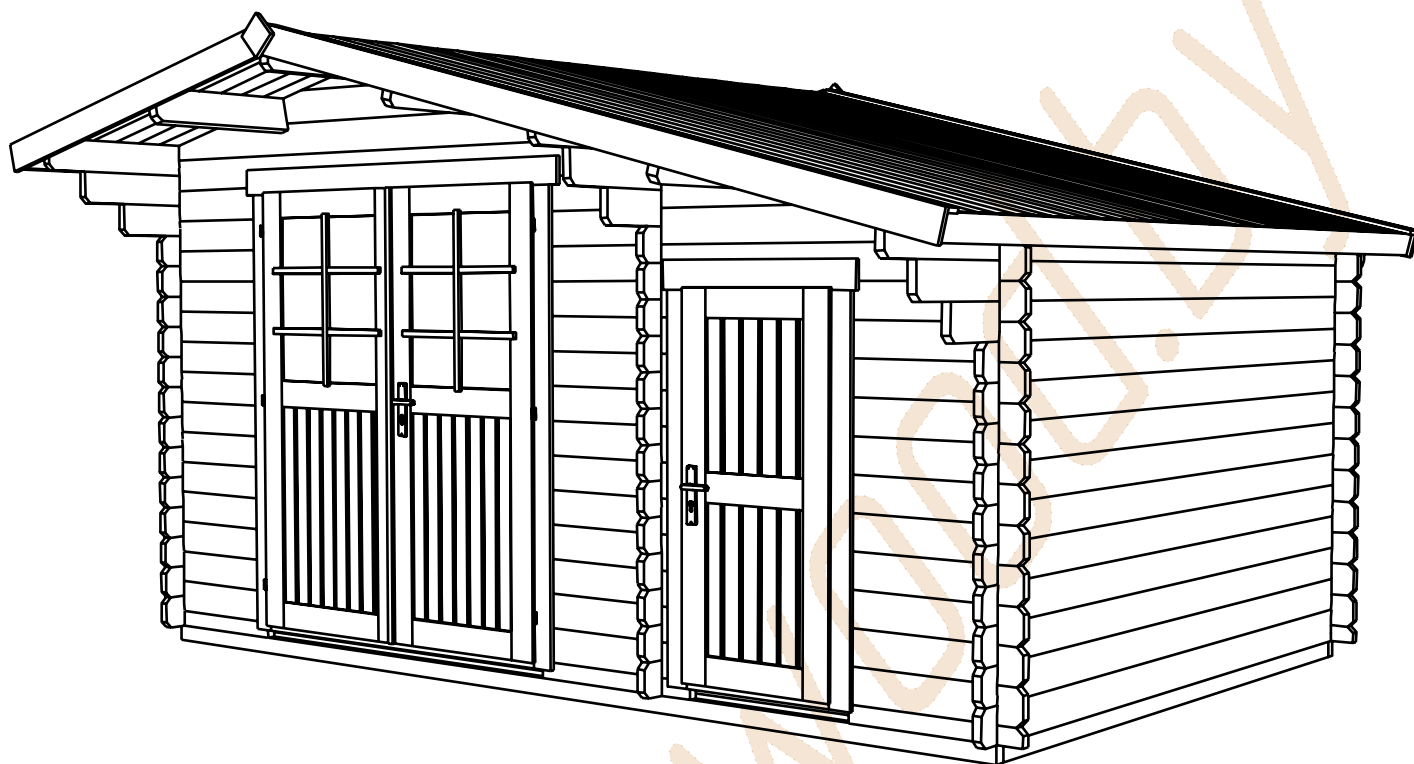


- садовый домик для сезонного проживания или использования для хозяйственных нужд
- толщина стены 34 мм
- окно с двойным остеклением – 1 шт
- дверь с двойным остеклением – 1 шт
- дверь без остекления – 1 шт

Технические характеристики проекта

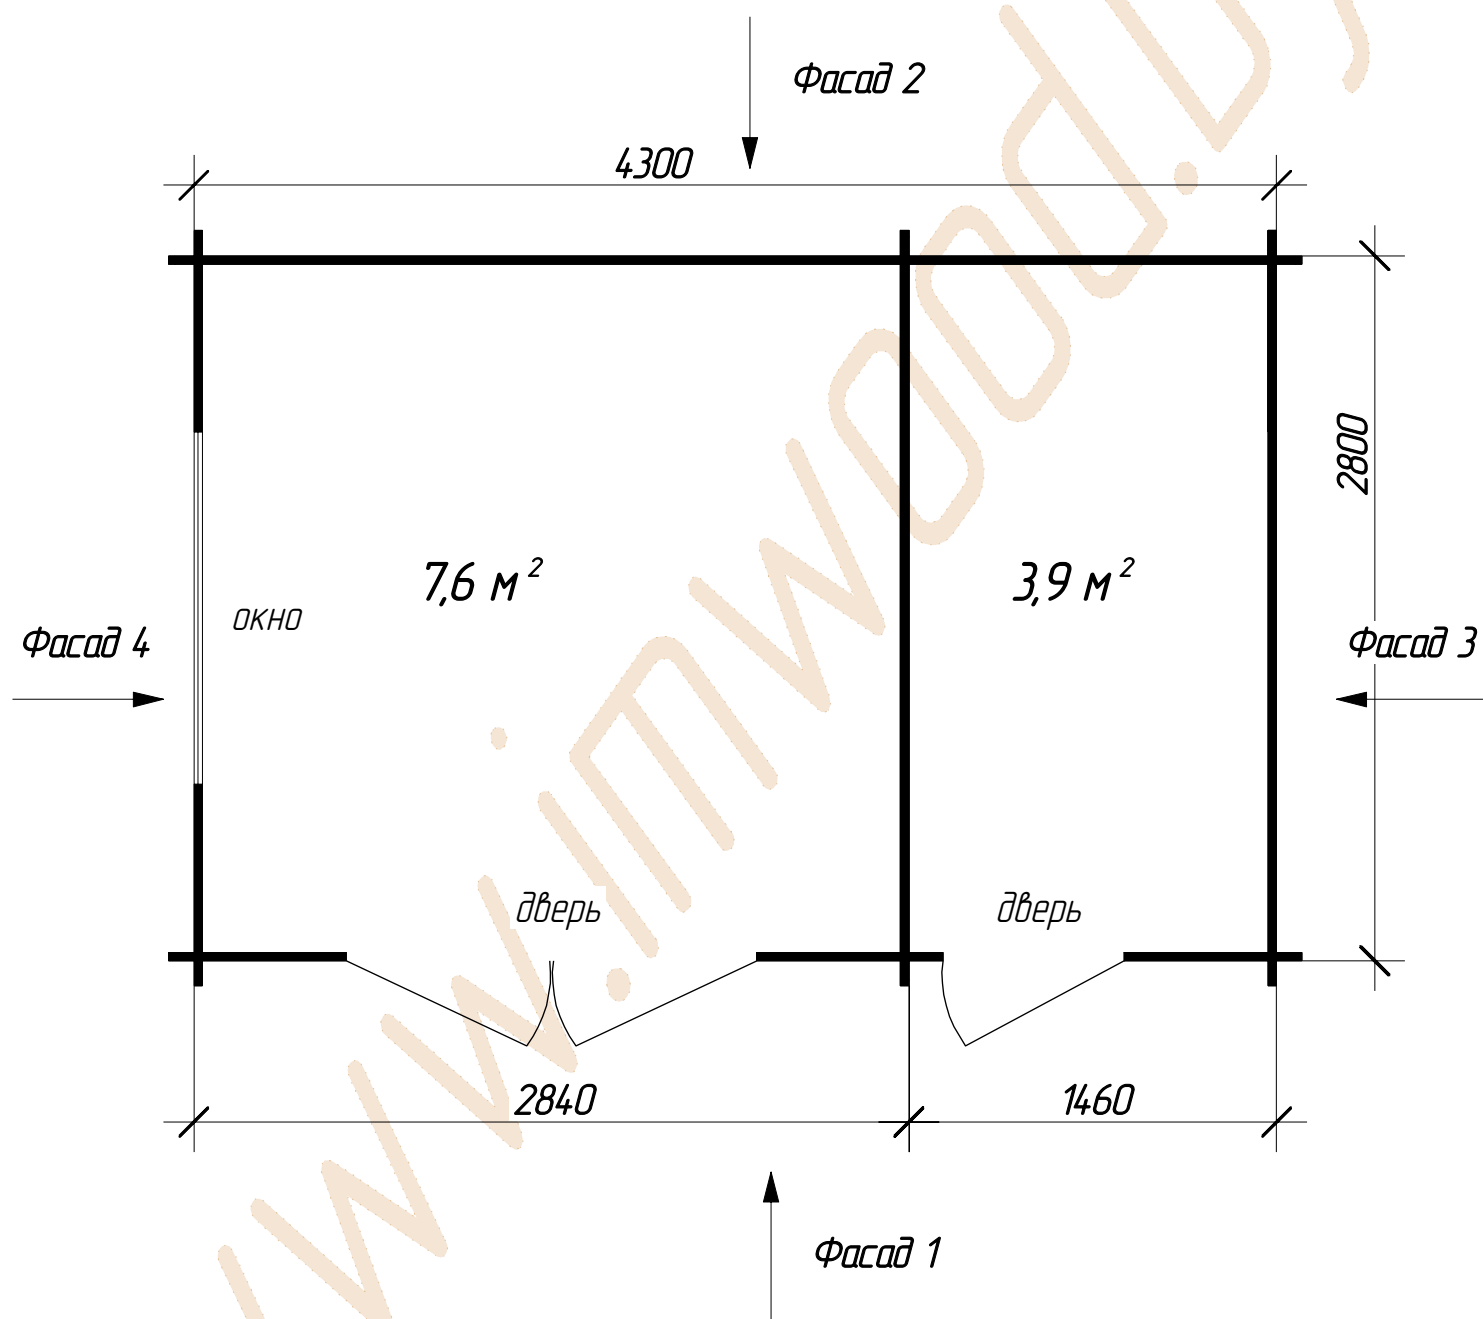

Фасад 1

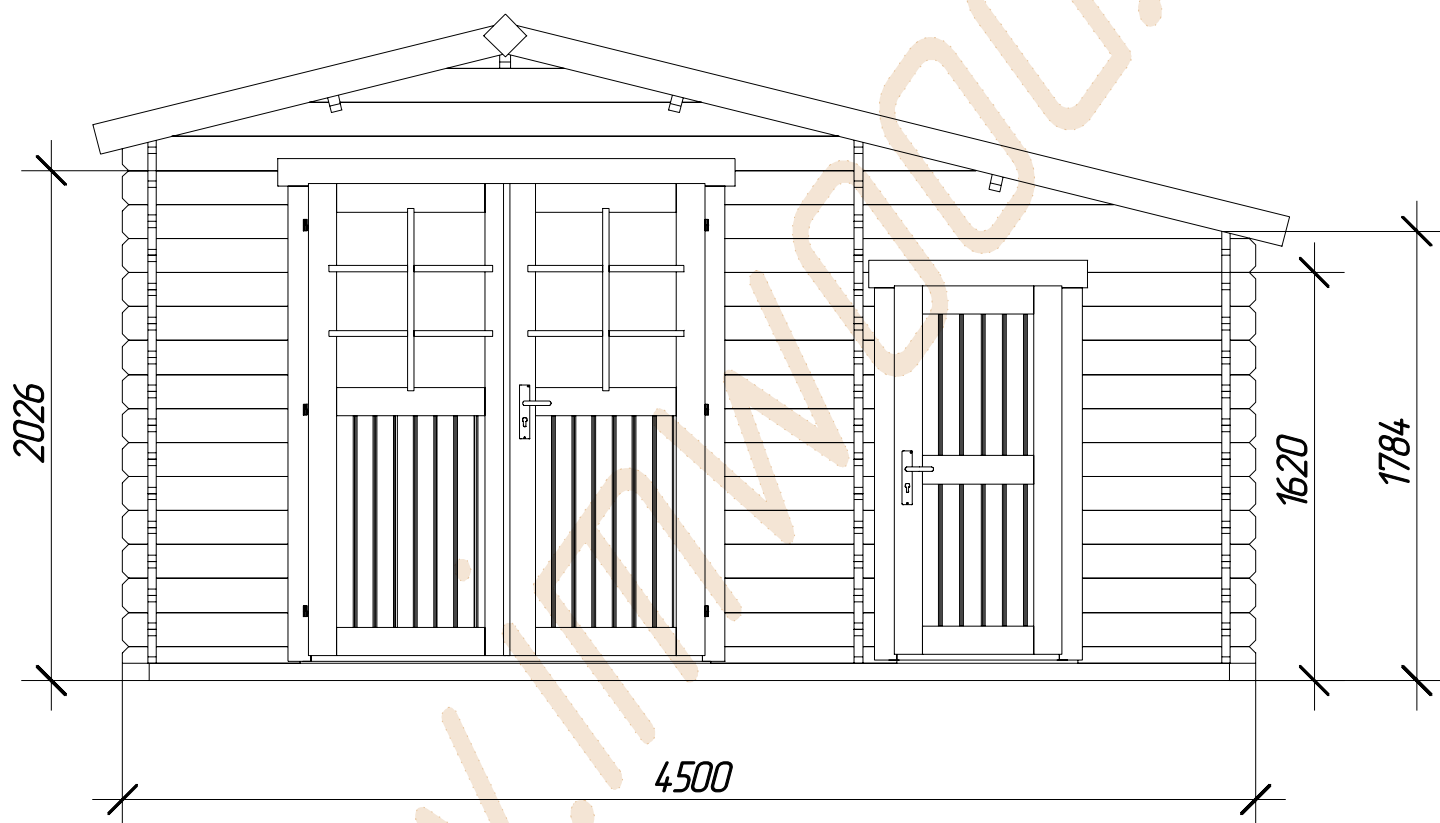


A1 +375 (29) 666 44 89

МТС +375 (29) 666 44 51

www.imwood.by
sale@imwood.by

Фасад 2

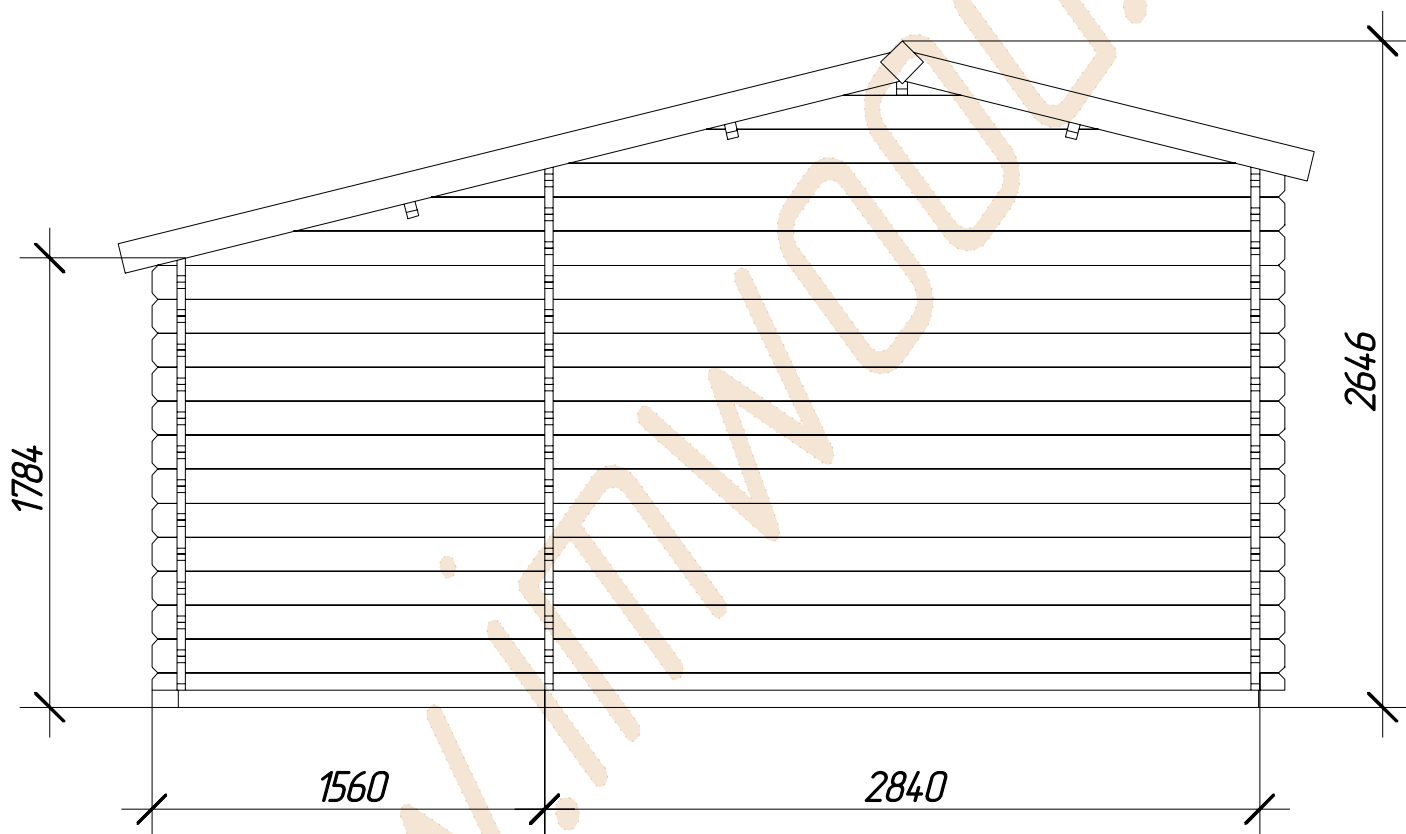


A1 +375 (29) 666 44 89

МТС +375 (29) 666 44 51

www.imwood.by
sale@imwood.by

Фасад 3

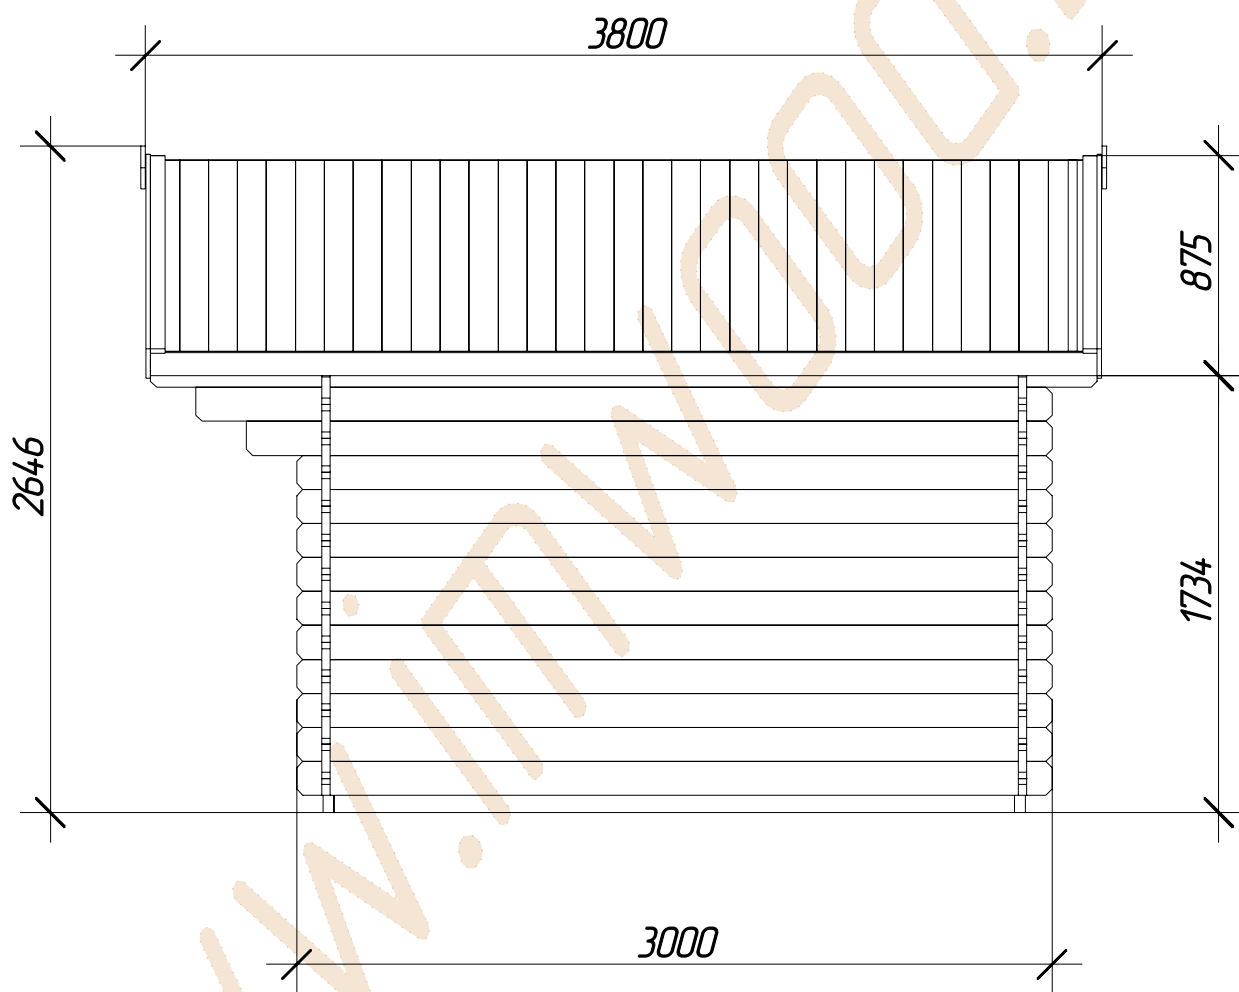


A1 +375 (29) 666 44 89

МТС +375 (29) 666 44 51

www.imwood.by
sale@imwood.by

Фасад 4

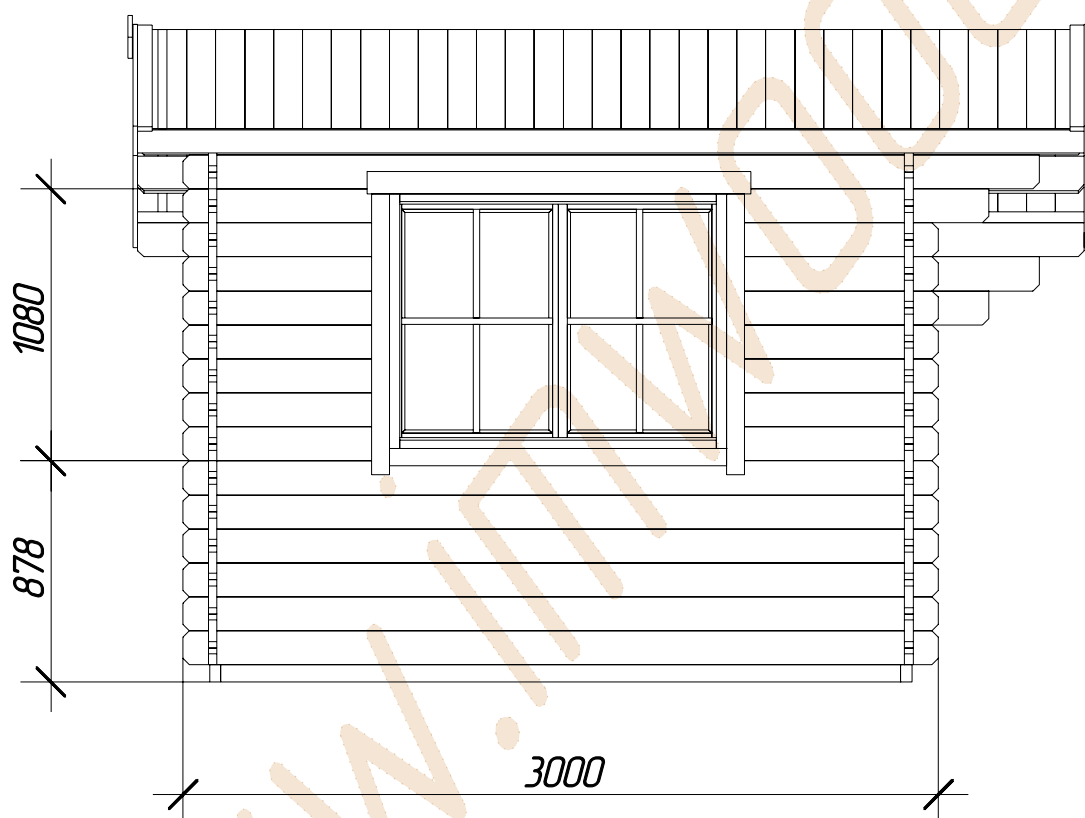

Спецификация

1. Материал стен – ель/сосна, техническая сушка
2. Внешние габаритные размеры 450х300 см
3. Общая площадь – 11,5 м²
4. Толщина стены – 34 мм
5. Внутренние габаритные размеры – 277х273 см + 142,6х273 см
6. Минимальная высота доковой стены – 179,8 см
7. Максимальная высота стены – 249,7 см
8. Сплошной кровельный настил – доска обшивки толщ. 20 мм
9. Доска пола – доска толщ. 20 мм
10. Площадь крыши – 18,6 м²
11. Количество комнат – 2
12. Дверь (ширина/высота) – 162/185 + 82/165 см
13. Окно (ширина/высота) – 139/104 см
14. Уклон крыши – 13,9°
15. Конструкция крыши – двухскатная