

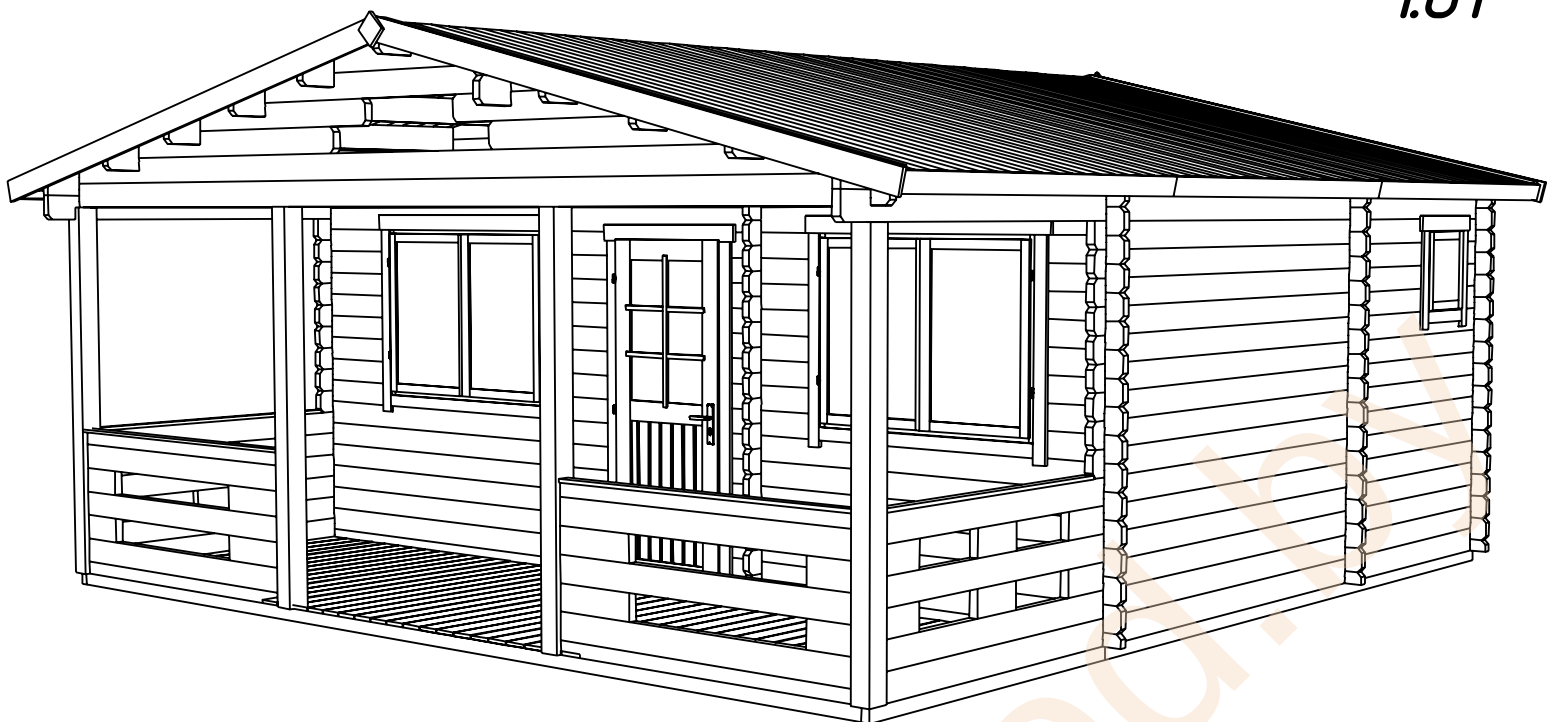


- садовый домик для сезонного проживания и использования для хозяйственных нужд
- толщина стены 44 мм
- окно с двойным остеклением – 4 шт
- дверь с двойным остеклением – 2 шт
- дверь глухая – 1 шт


# Технические характеристики проекта

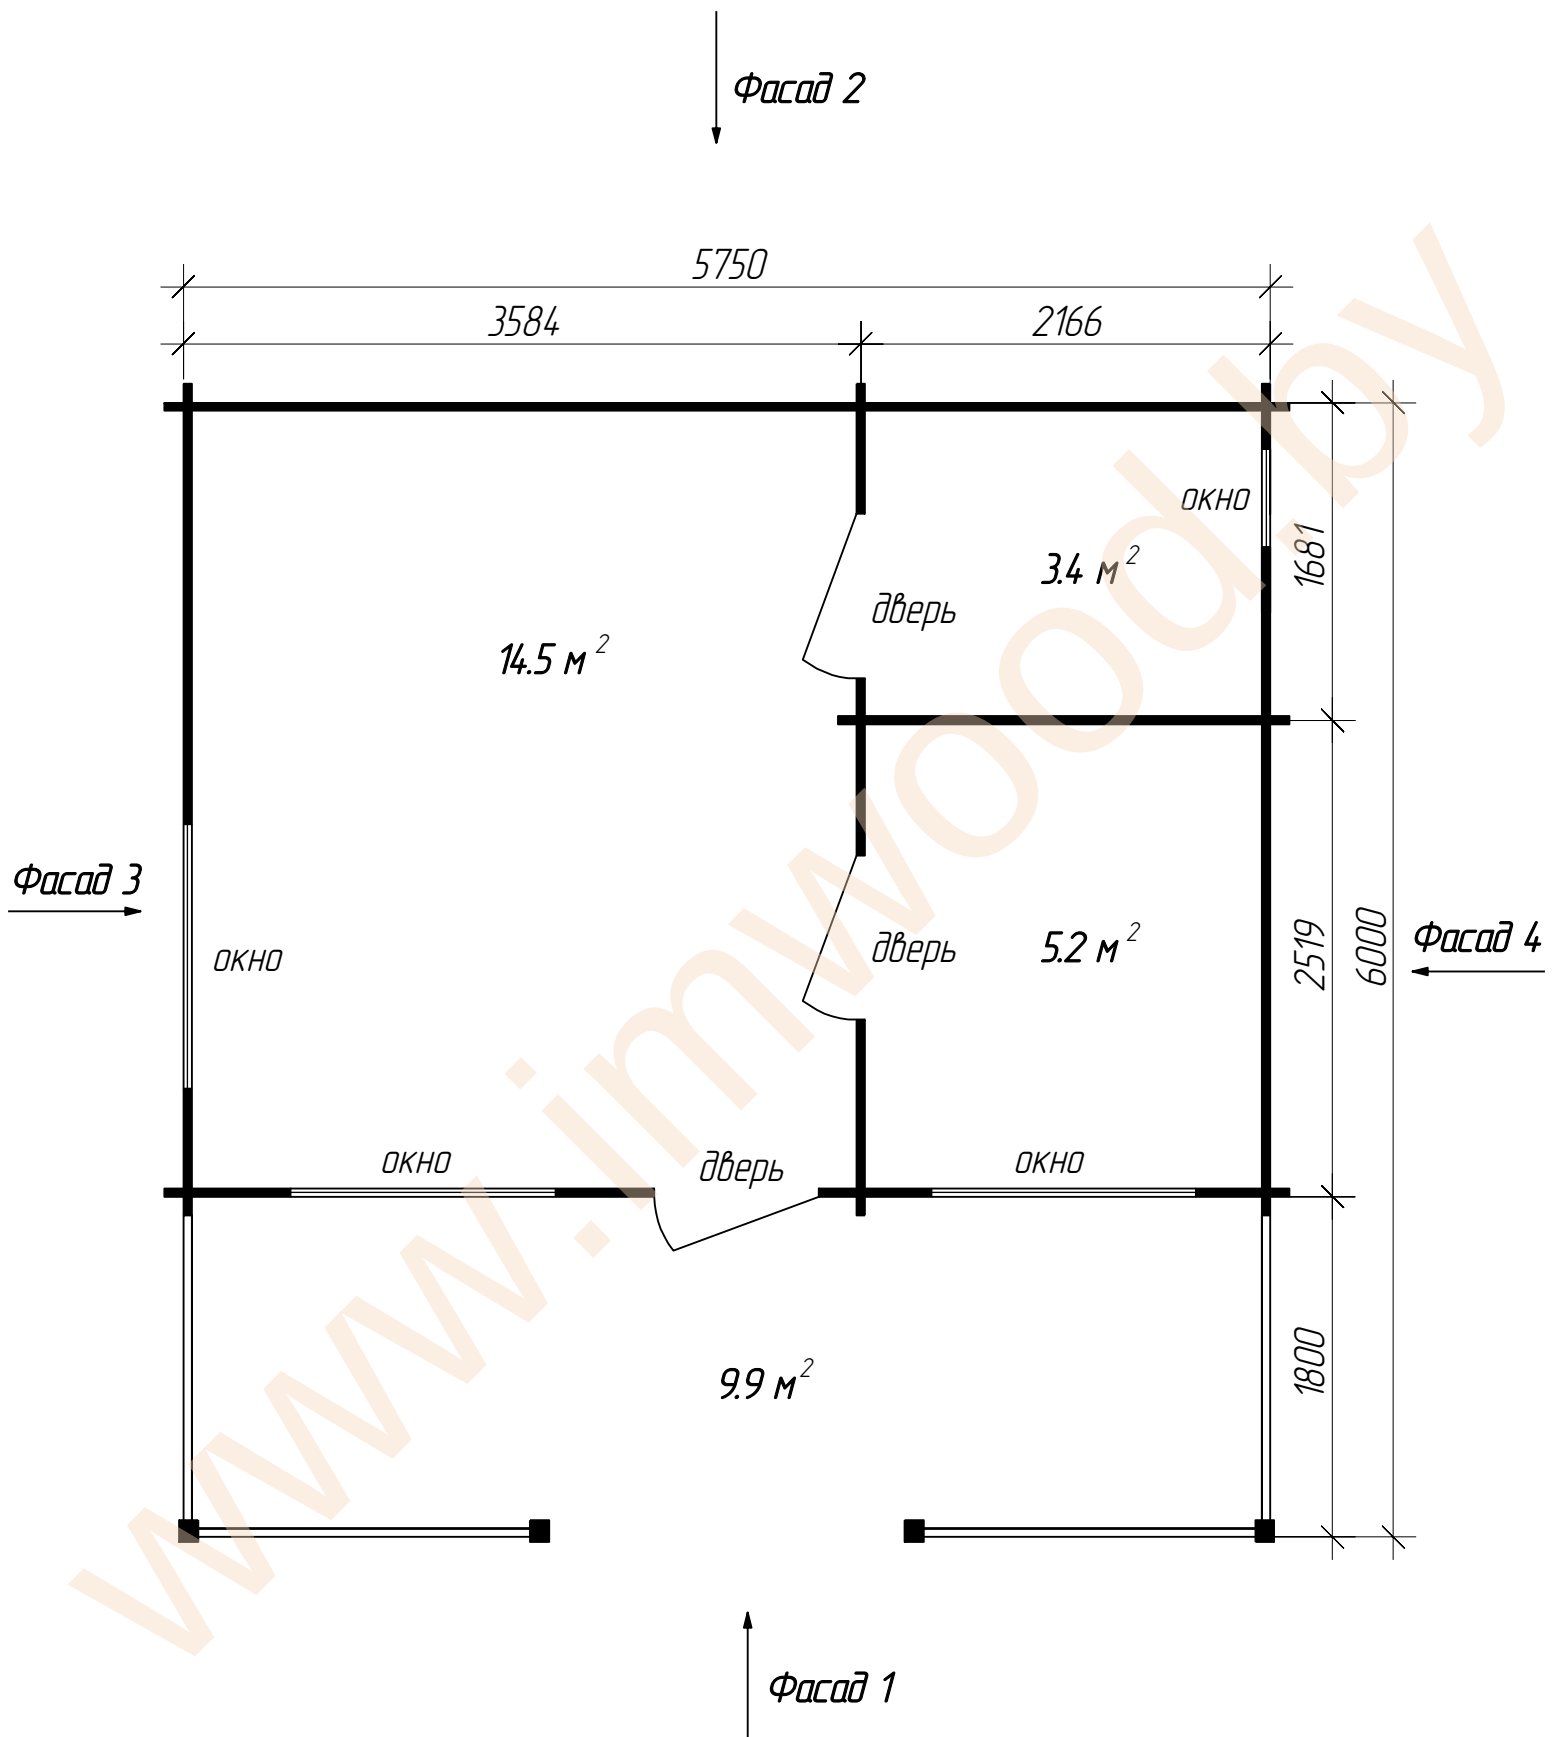


# Фасад 1

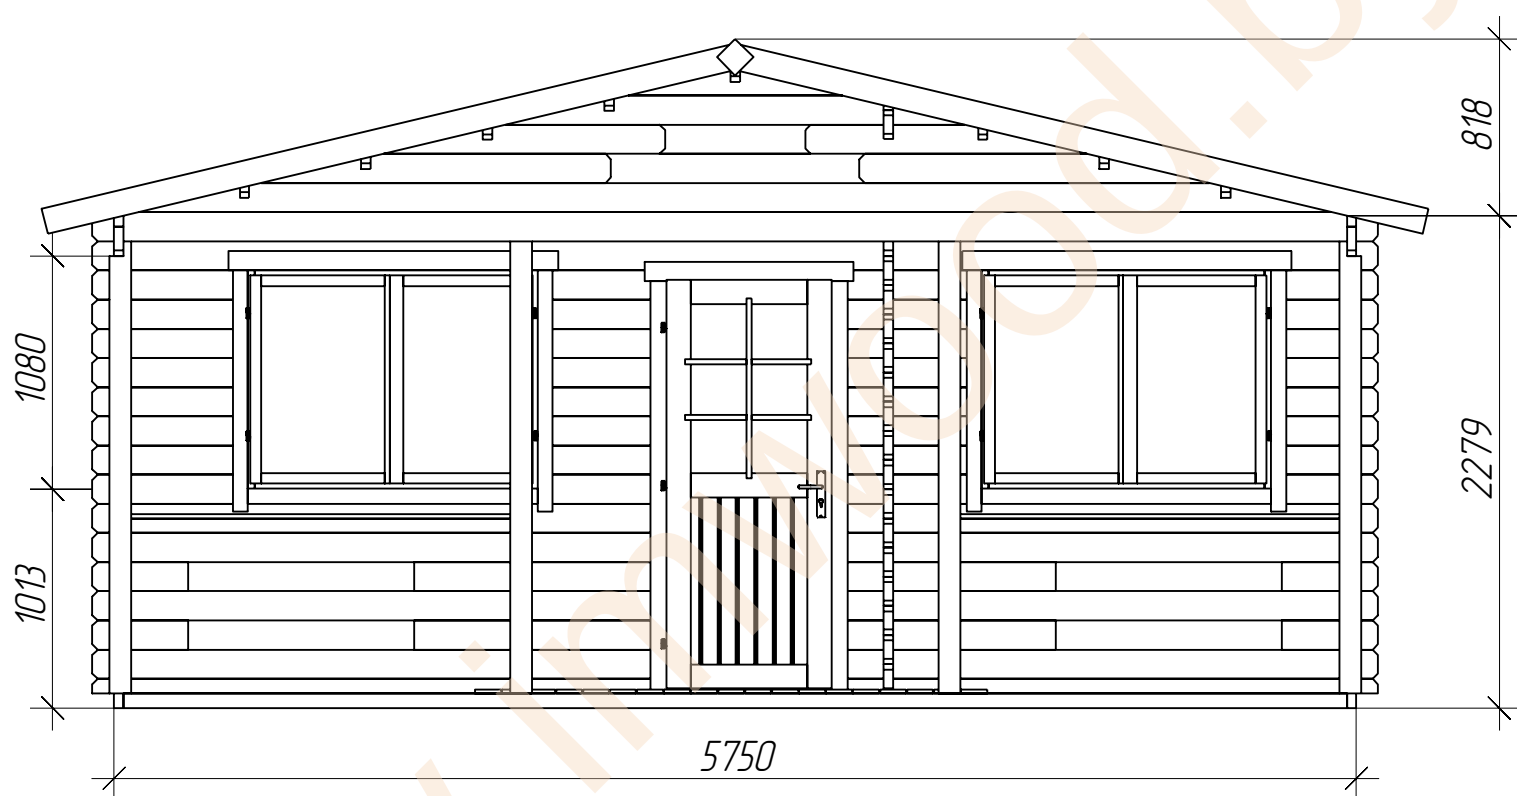


## Фасад 2

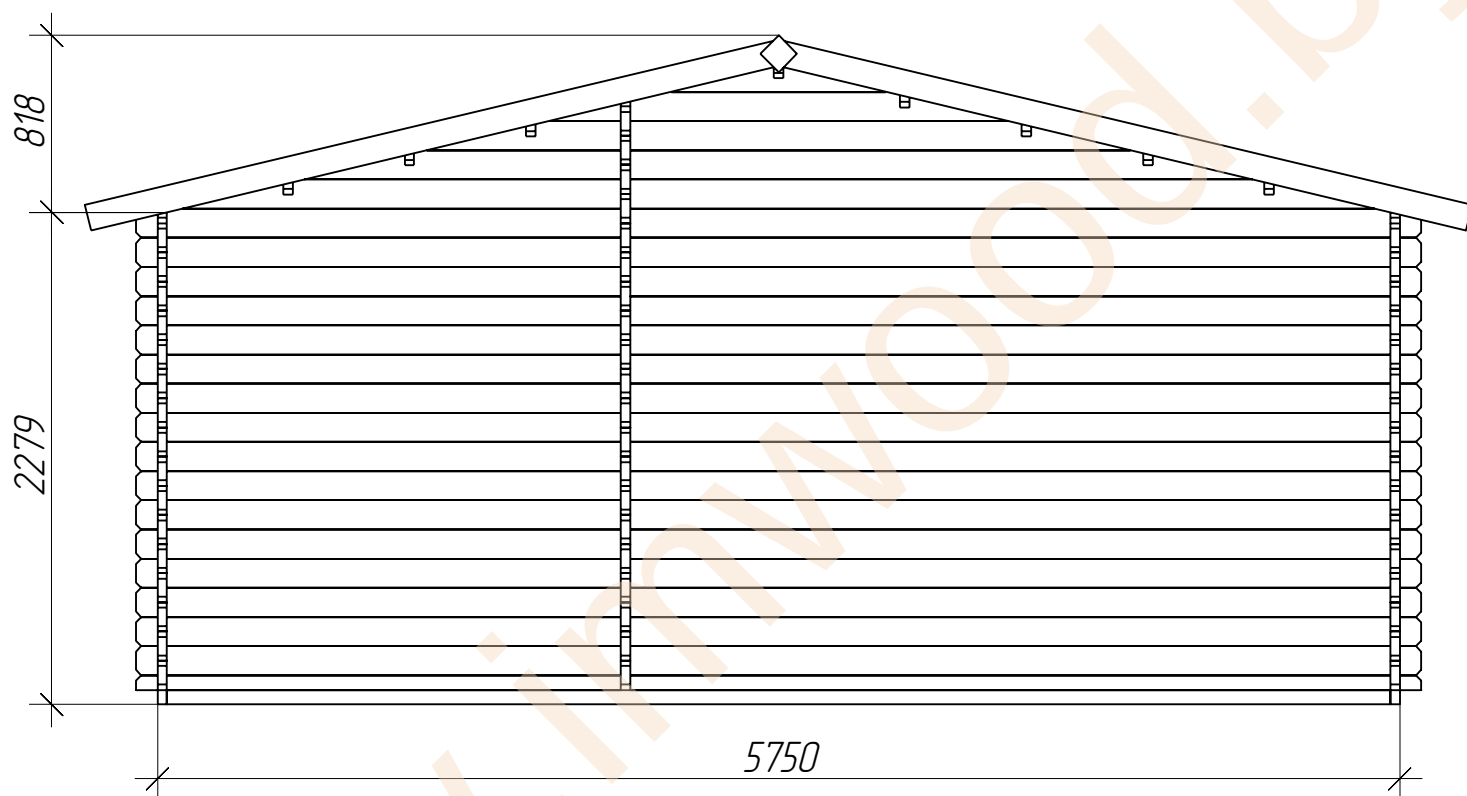

# Фасад 3

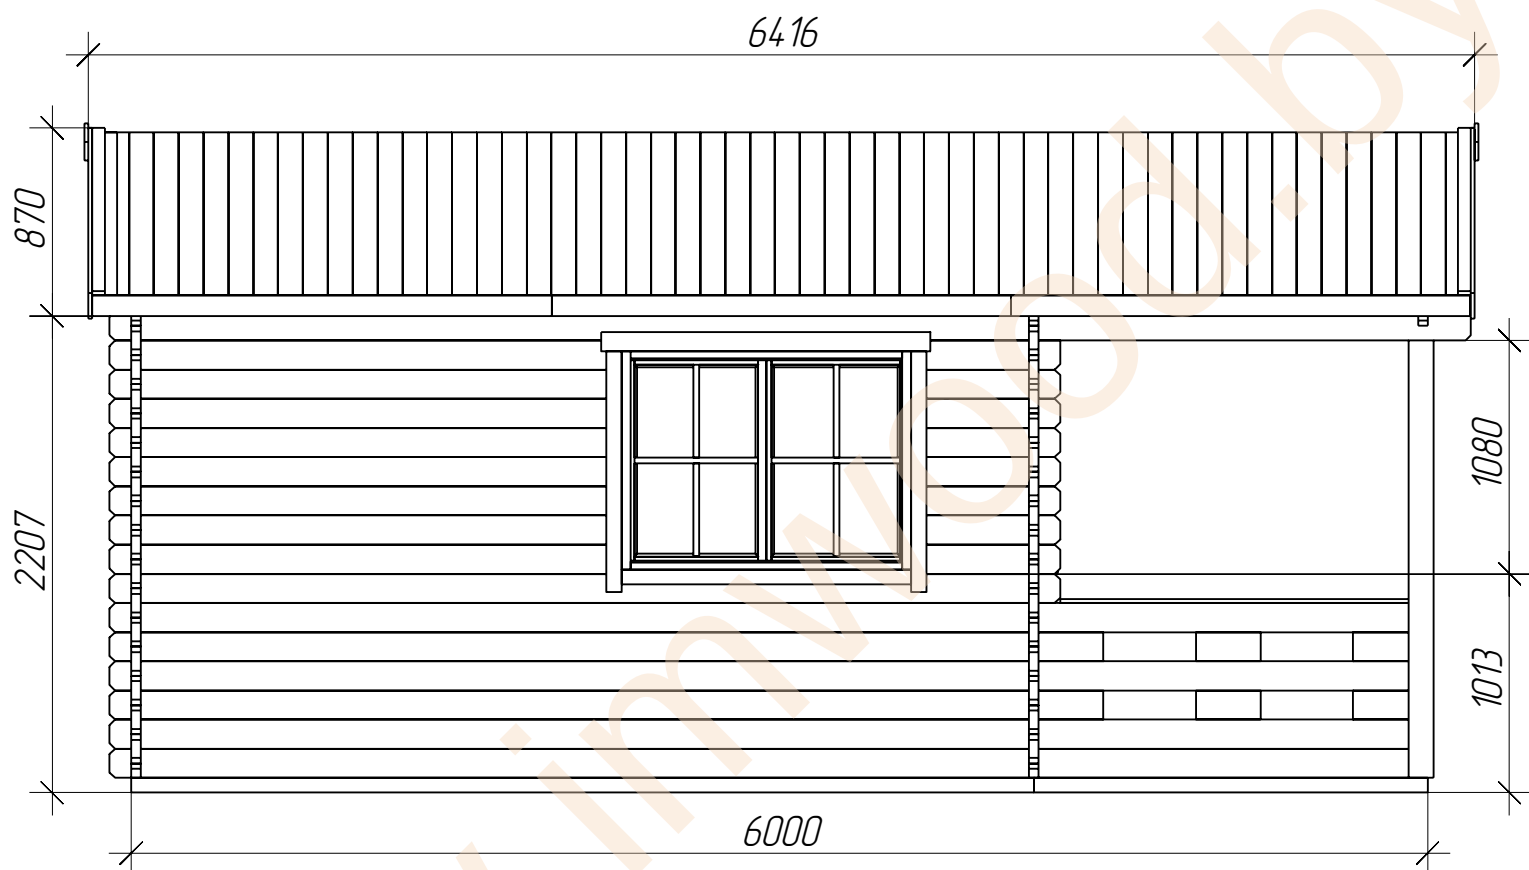

# Фасад 4

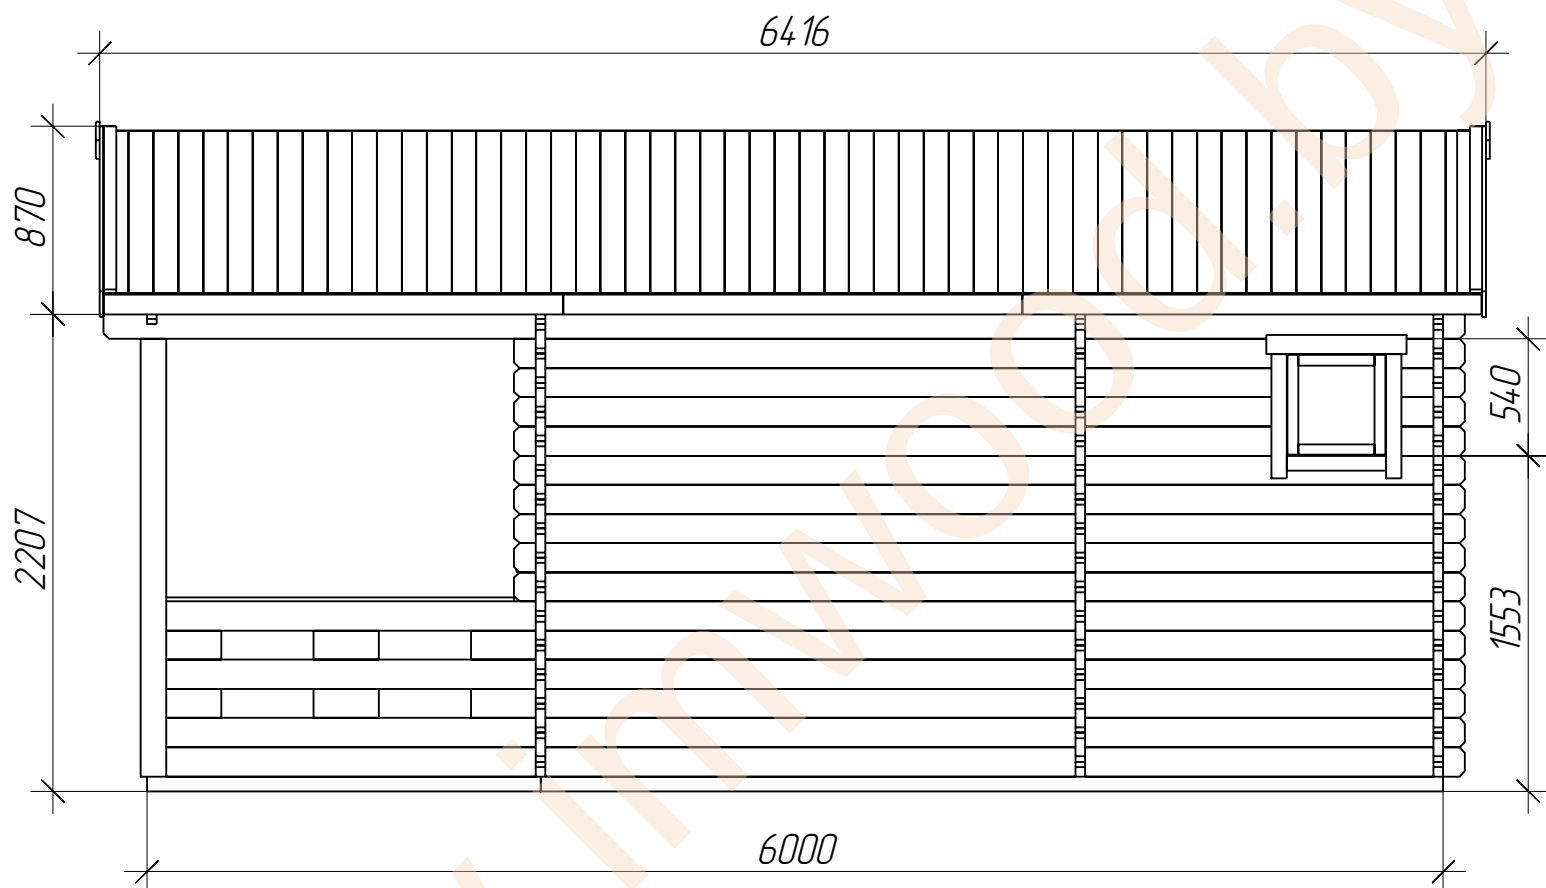

# Спецификация

1. Материал стен – ель/сосна, техническая сушка
2. Внешние габаритные размеры 575х600 см
3. Общая площадь – 33 м<sup>2</sup>, (в том числе терраса 9,9 м<sup>2</sup>)
4. Толщина стены – 44 мм
5. Внутренние габаритные размеры – 352х411 см + 210х162 см + 210х245 см + 566х176 см
6. Минимальная высота боковой стены – 230 см
7. Максимальная высота стены – 296 см
8. Сплошной кровельный настил – доска обшивки толщ. 20 мм
9. Пол – доска пола толщ. 20мм
10. Площадь крыши – 41,5 м<sup>2</sup>
11. Количество комнат – 3 и терраса
12. Дверь – (ширина/высота) – 85/192 см (3 шт)
13. Окно – (ширина/высота) – 138/105 см (3 шт), 50/50 см
14. Уклон крыши – 13,4°
15. Конструкция крыши – двухскатная