

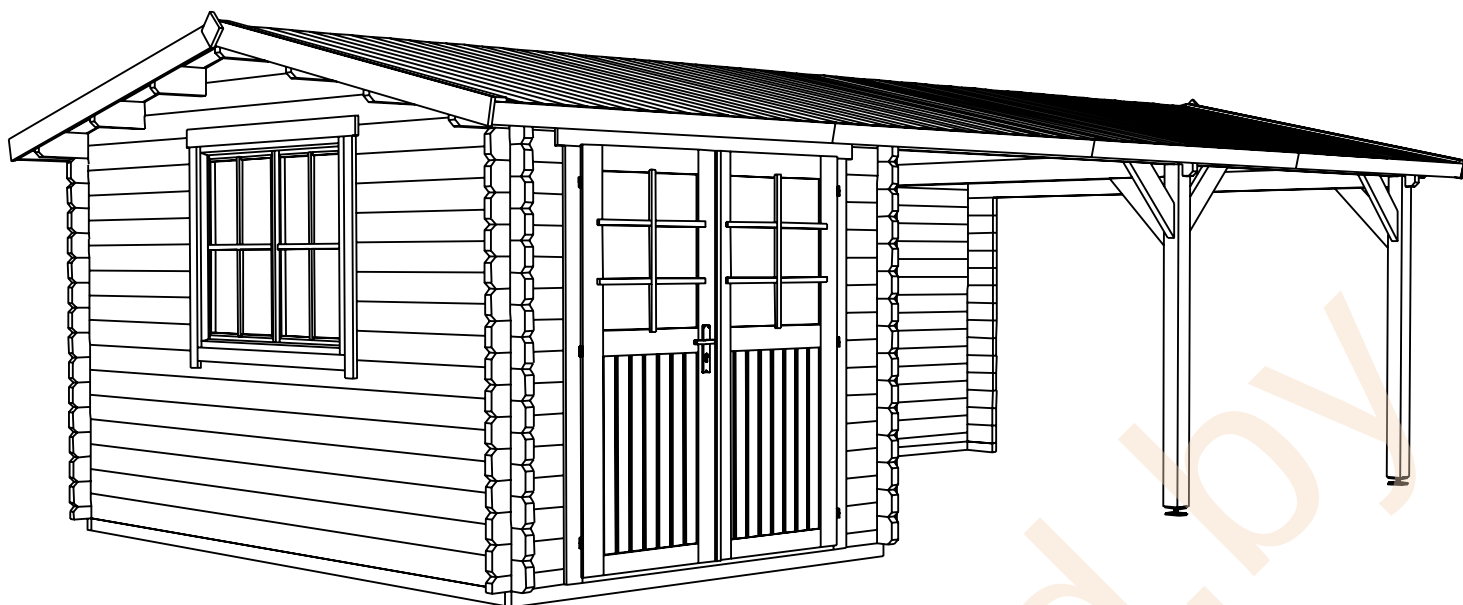



- садовый домик для сезонного проживания и использования для хозяйственных нужд
- толщина стены 44 мм
- окно с двойным остеклением – 1 шт
- дверь с двойным остеклением – 1 шт

Технические характеристики проекта

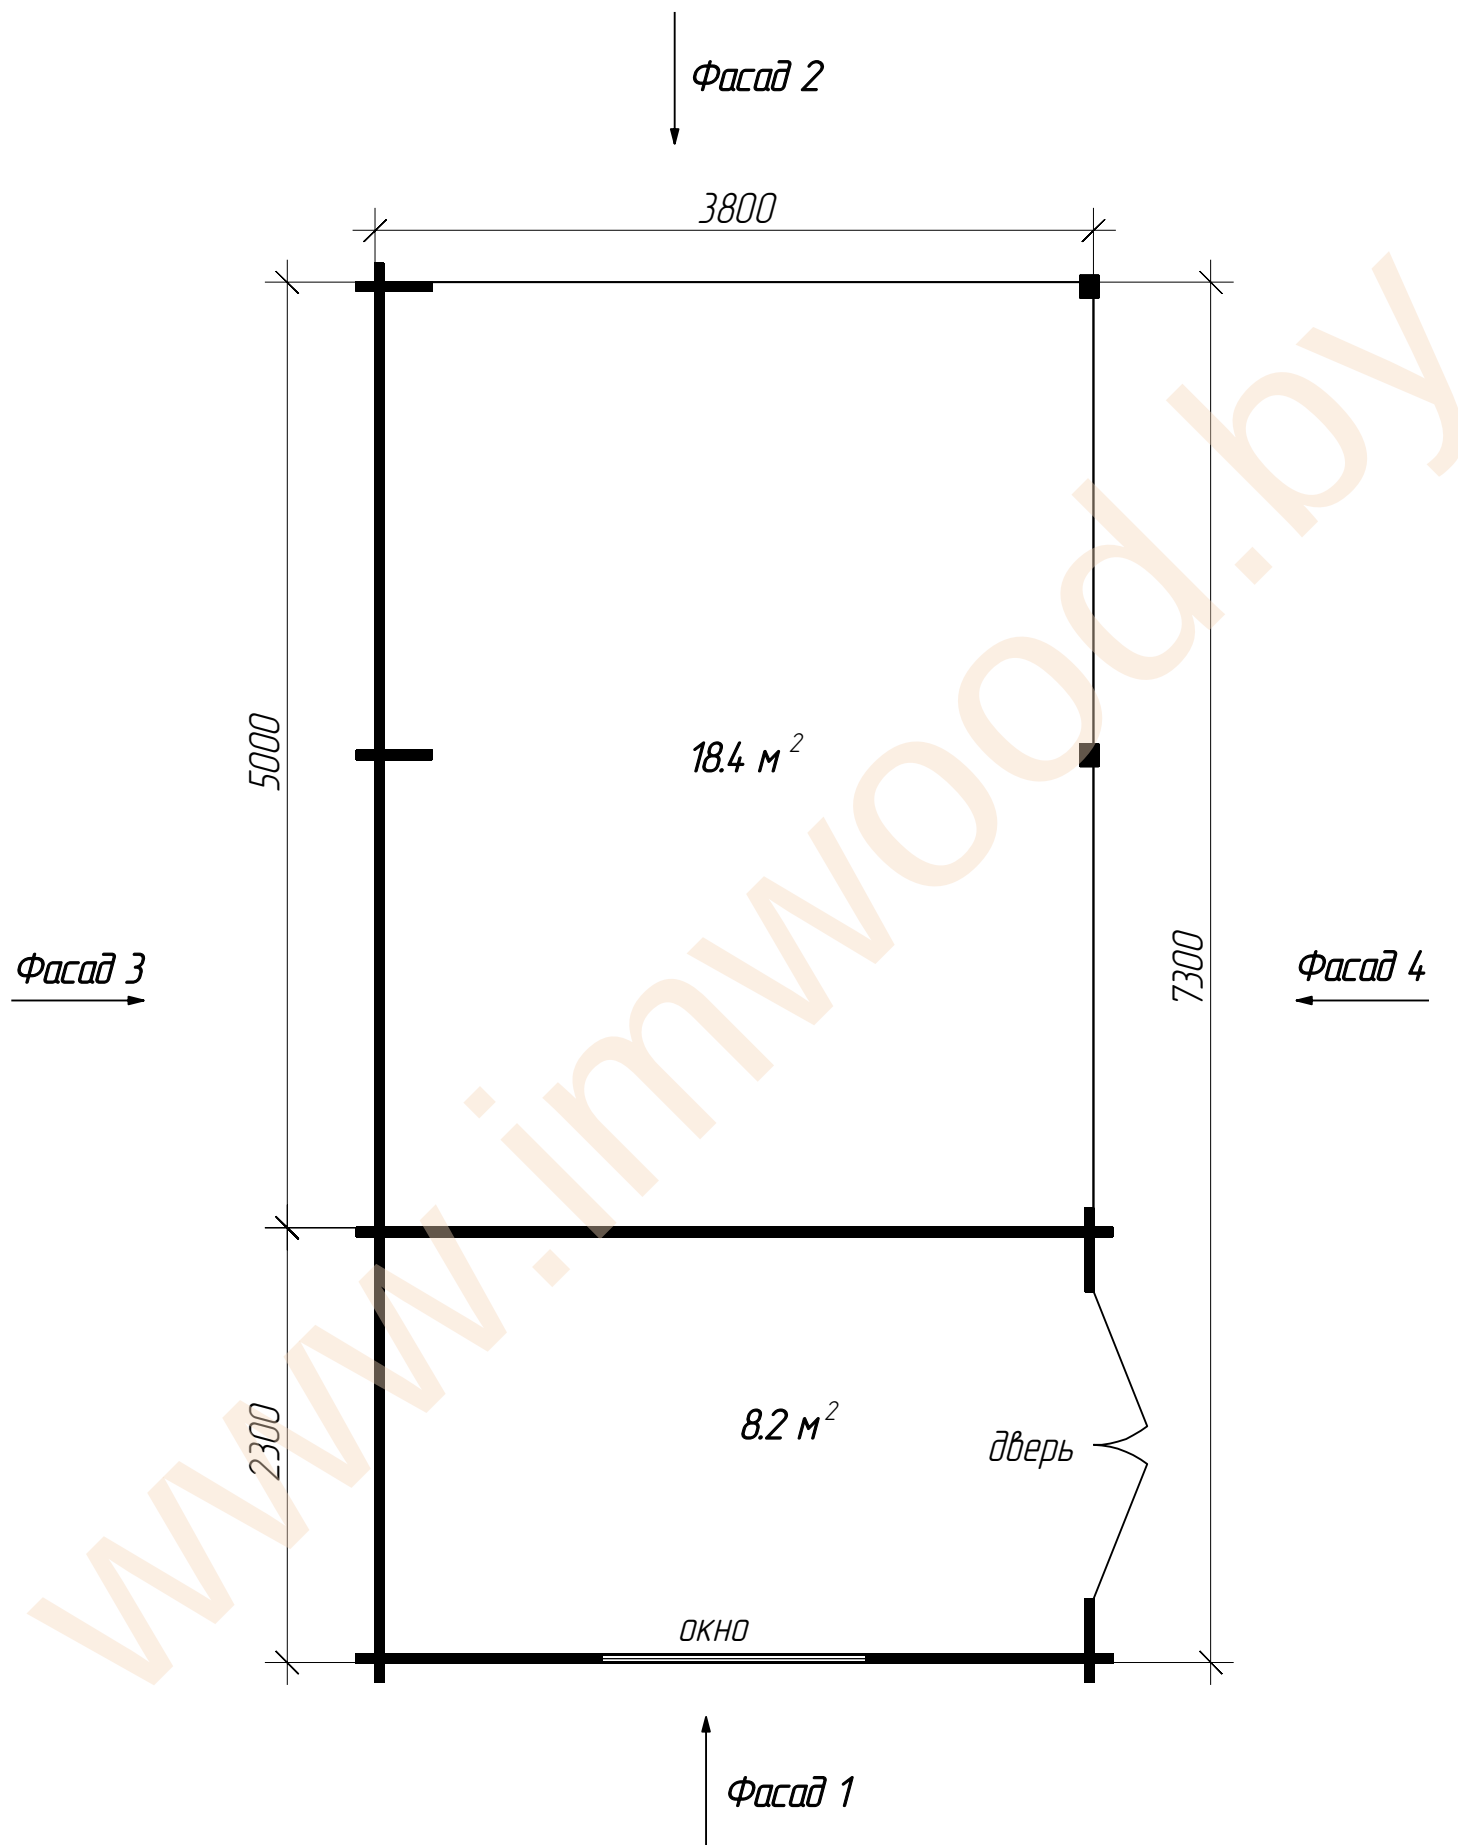


Фасад 1

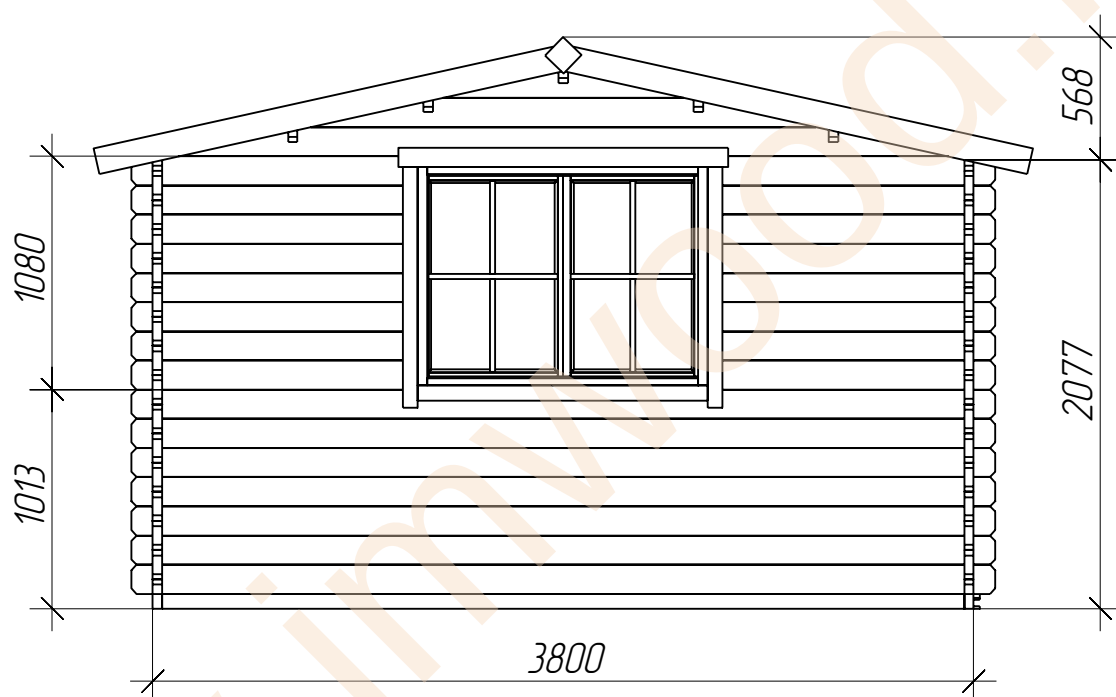


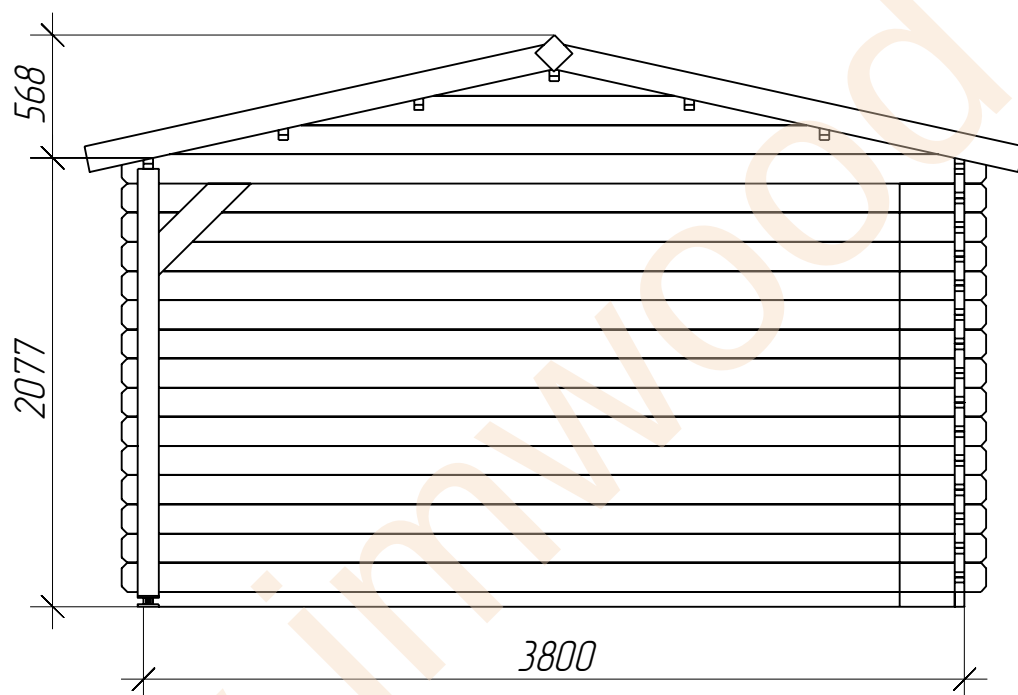

Фасад 3

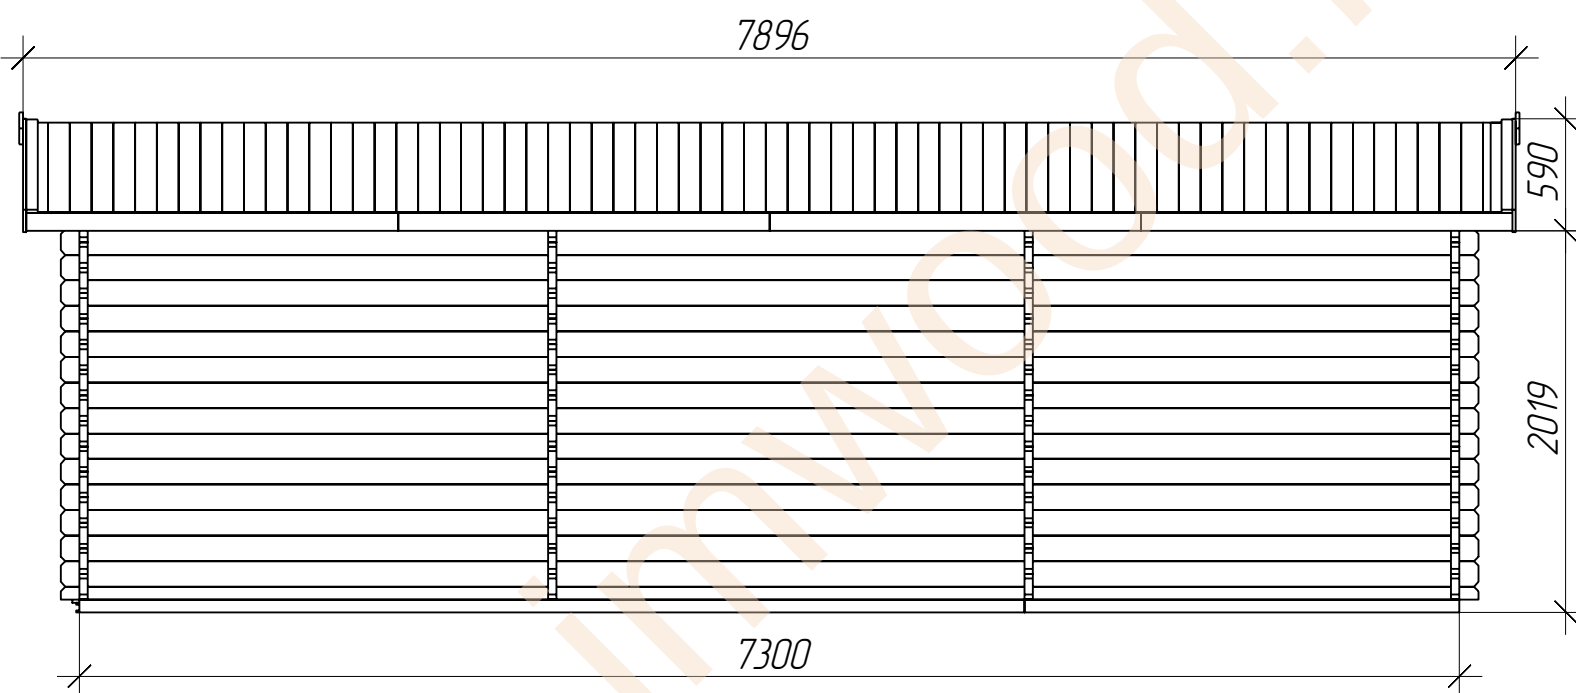

Фасад 4

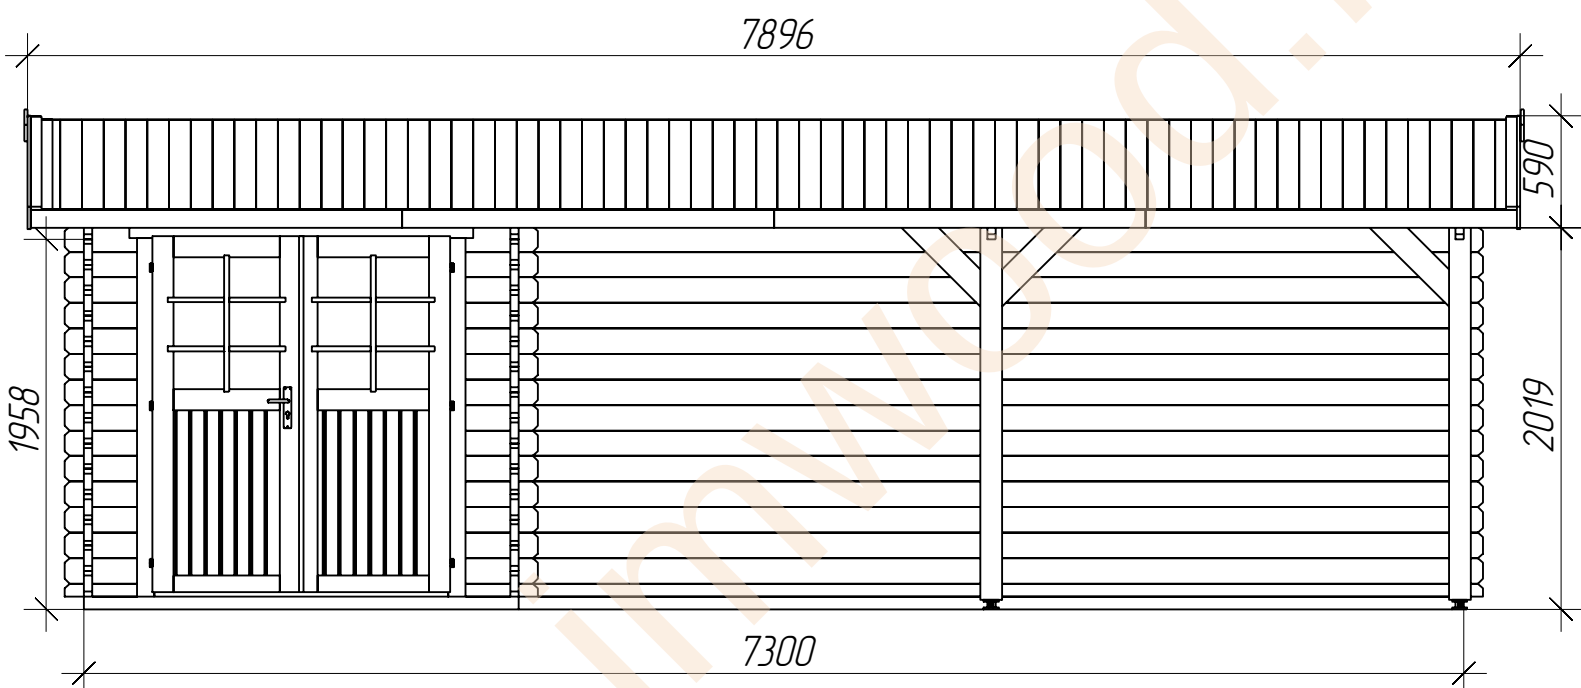

Спецификация

1. Материал стен – ель/сосна, техническая сушка
2. Внешние габаритные размеры 380х730 см
3. Общая площадь – 26,6 м², (в том числе навес 18,4 м²)
4. Толщина стены – 44 мм
5. Внутренние габаритные размеры – 371х221 см
6. Минимальная высота боковой стены – 209 см
7. Максимальная высота стены – 250 см
8. Сплошной кровельный настил – доска обшивки толщ. 20мм
9. Пол – доска пола толщ. 20мм
10. Площадь крыши – 34,6 м²
11. Количество комнат – 1
12. Дверь – (ширина/высота) – 161/192см (1 шт)
13. Окно – (ширина/высота) – 138/105 см (1 шт)
14. Уклон крыши – 12,5⁰
15. Конструкция крыши – двухскатная