

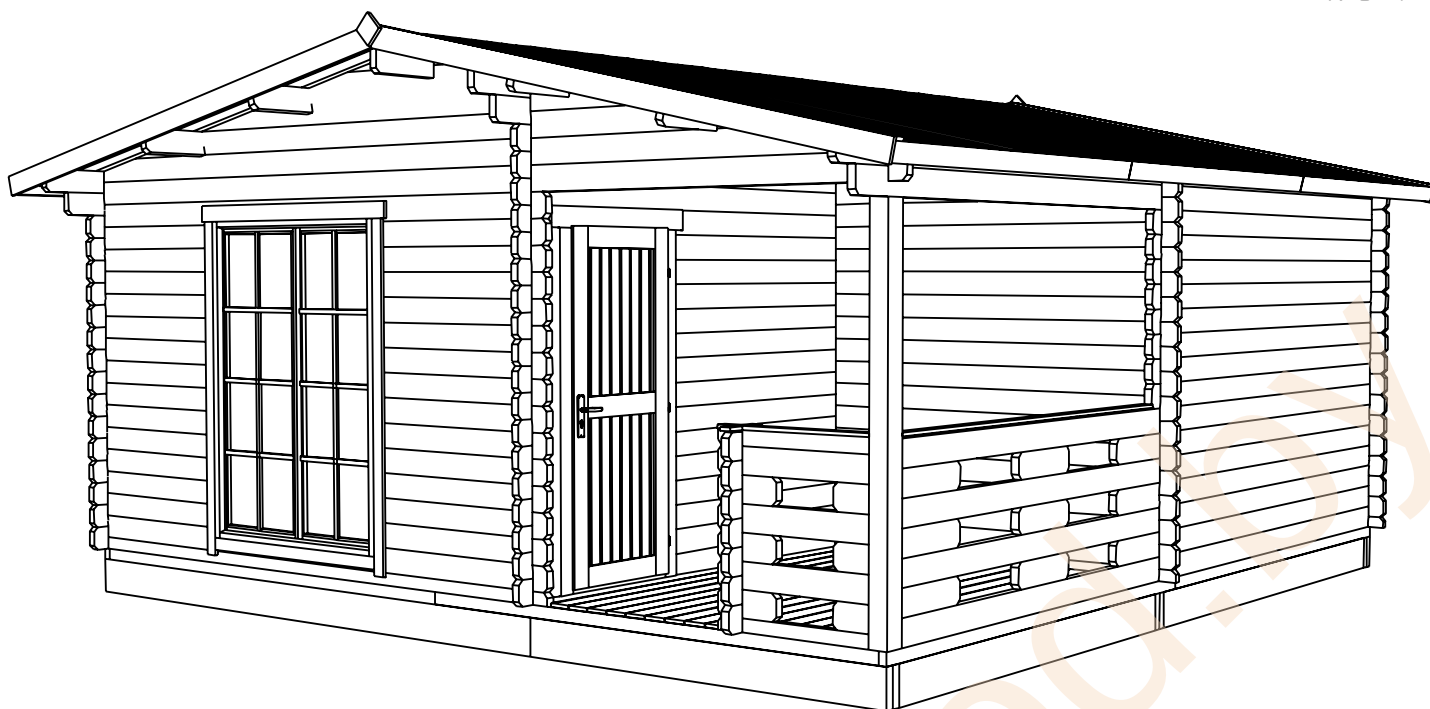


595x595 см

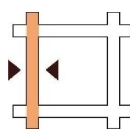



44 мм

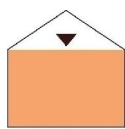


230 см




291 см

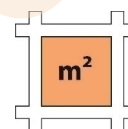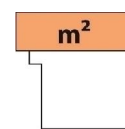31,8 м²41,3 м²

20+20 мм

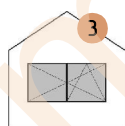


1380x1860 мм

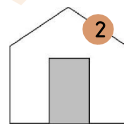


850x1920 мм


- садовый домик для сезонного проживания и использования для хозяйственных нужд
- толщина стены 44 мм
- окно с двойным остеклением – 3 шт
- дверь глухая – 2 шт

Технические характеристики проекта

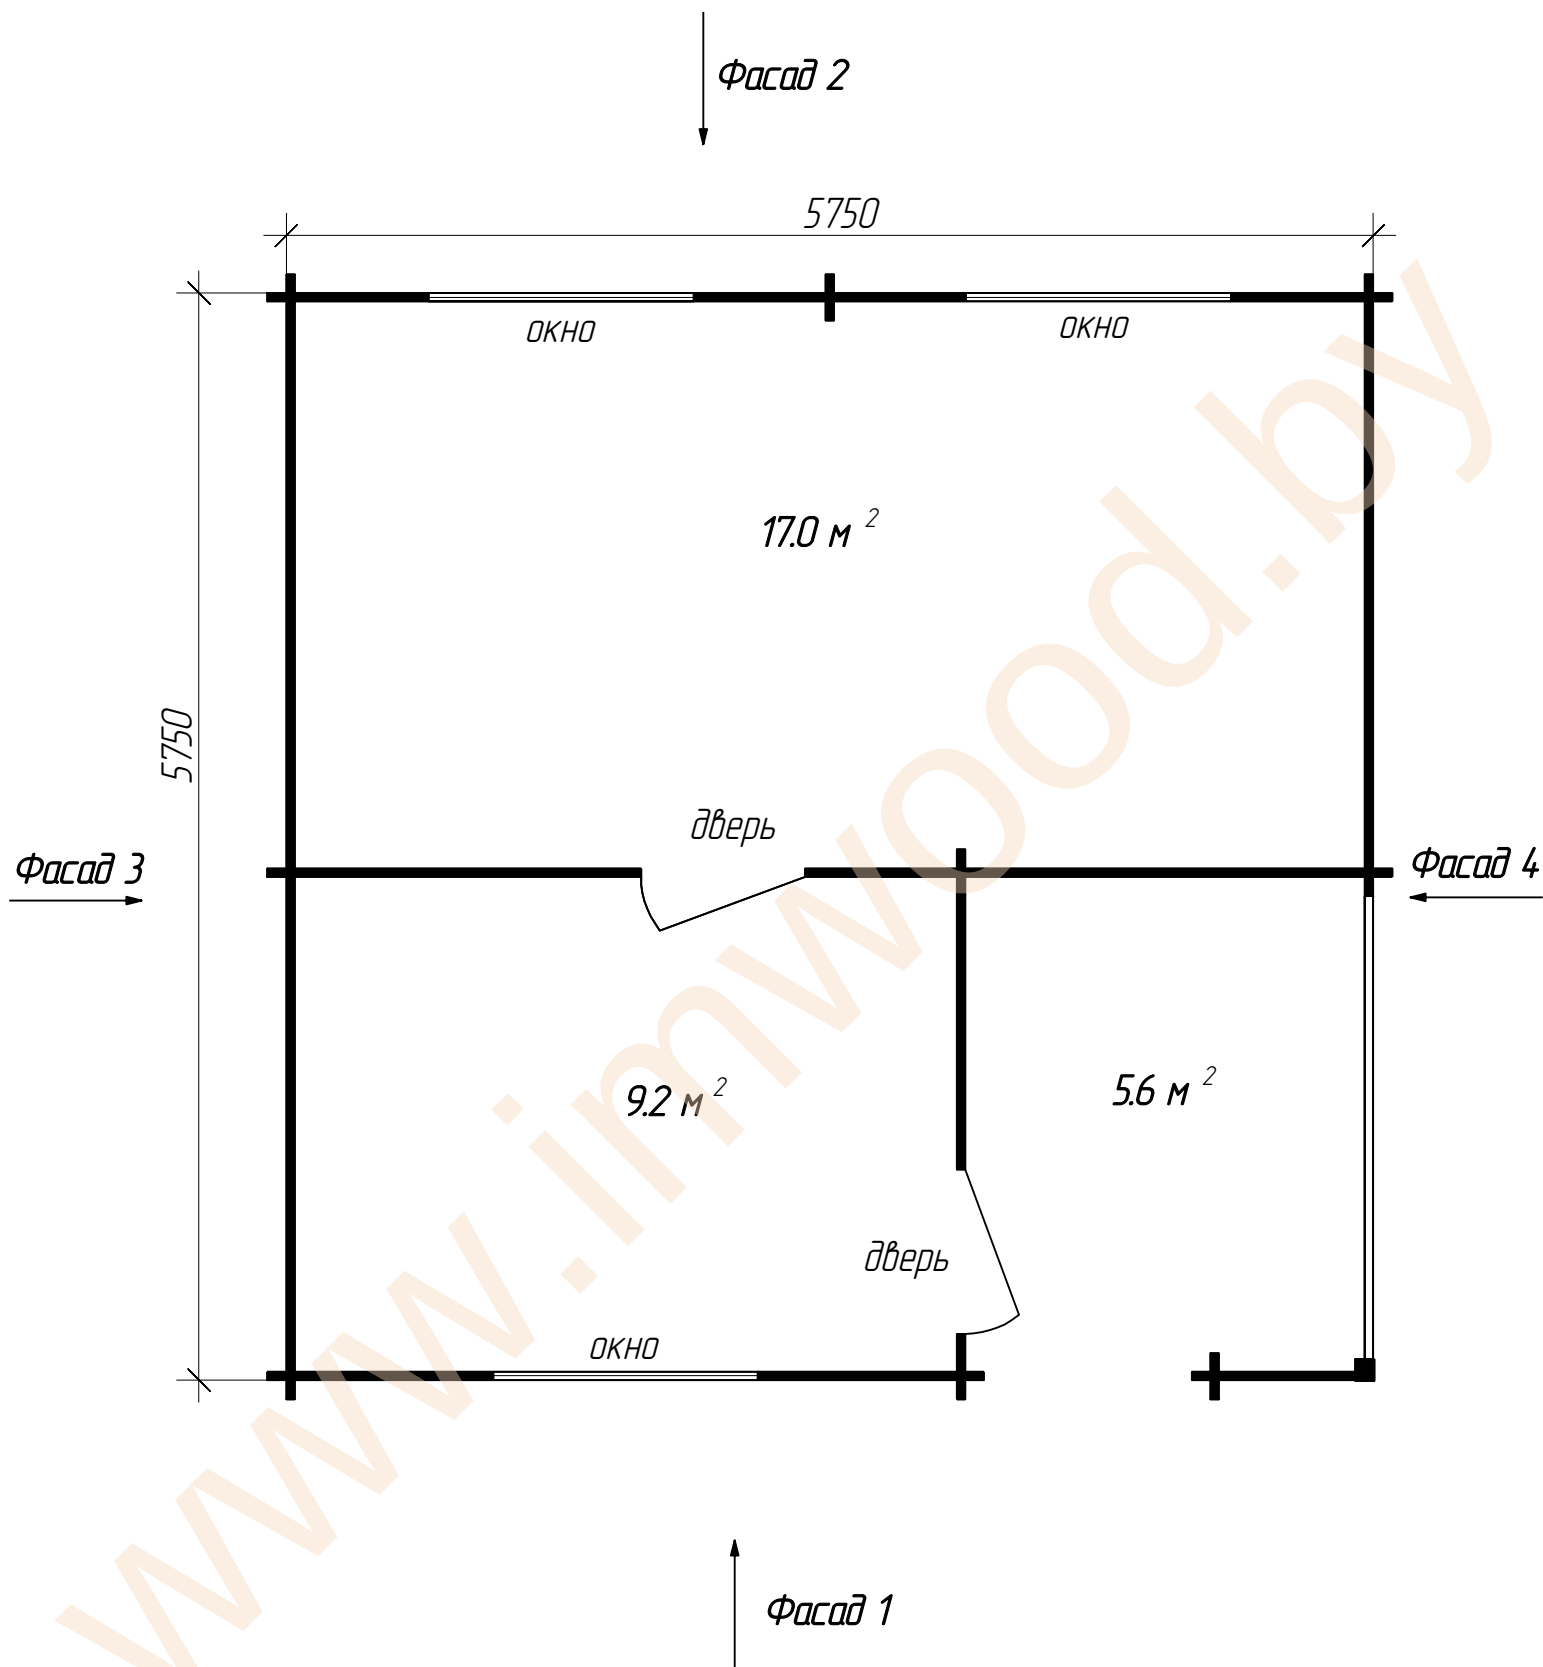


Фасад 1

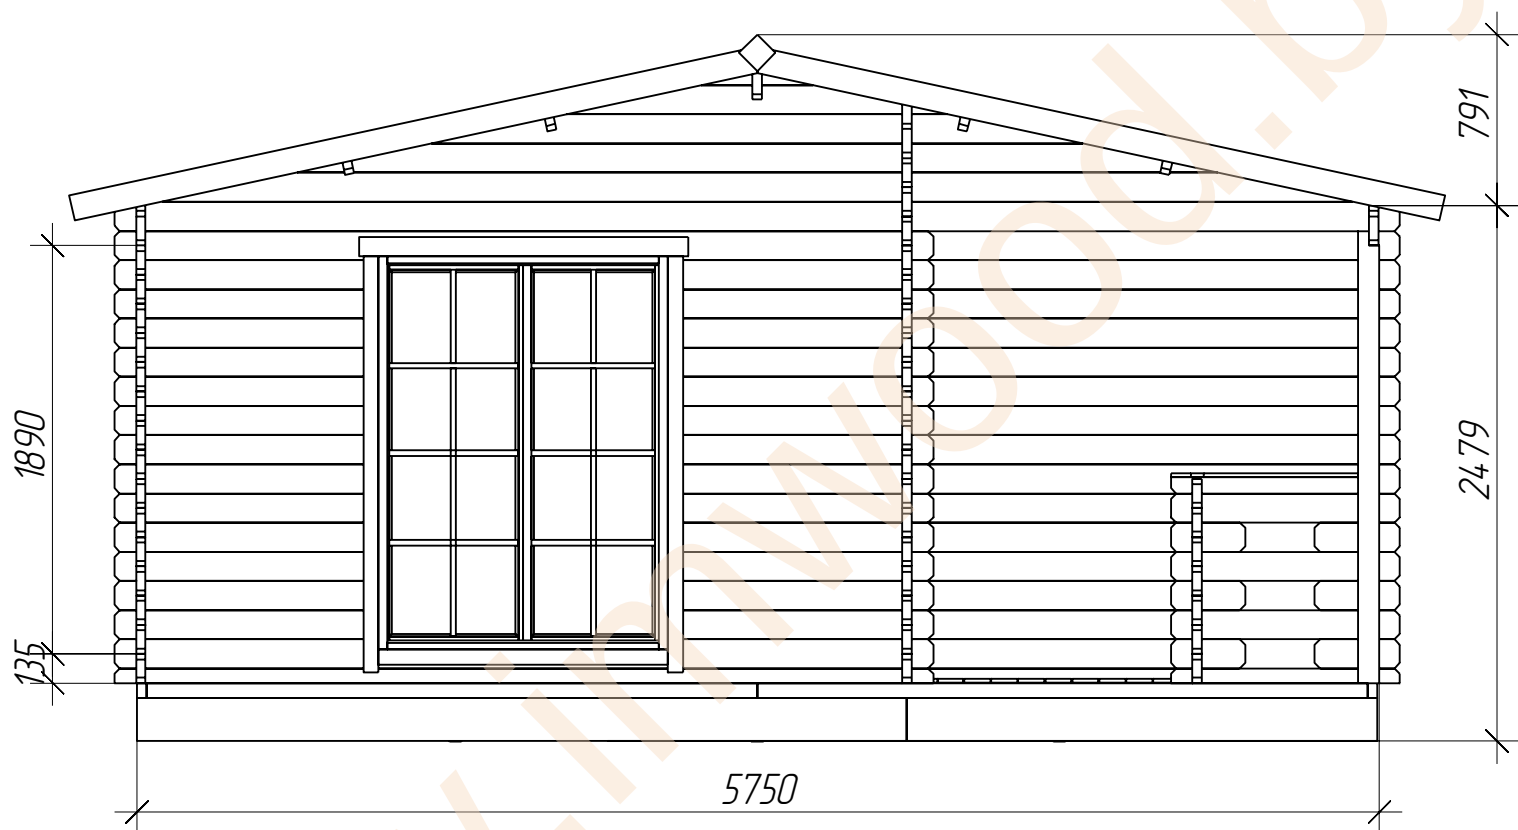


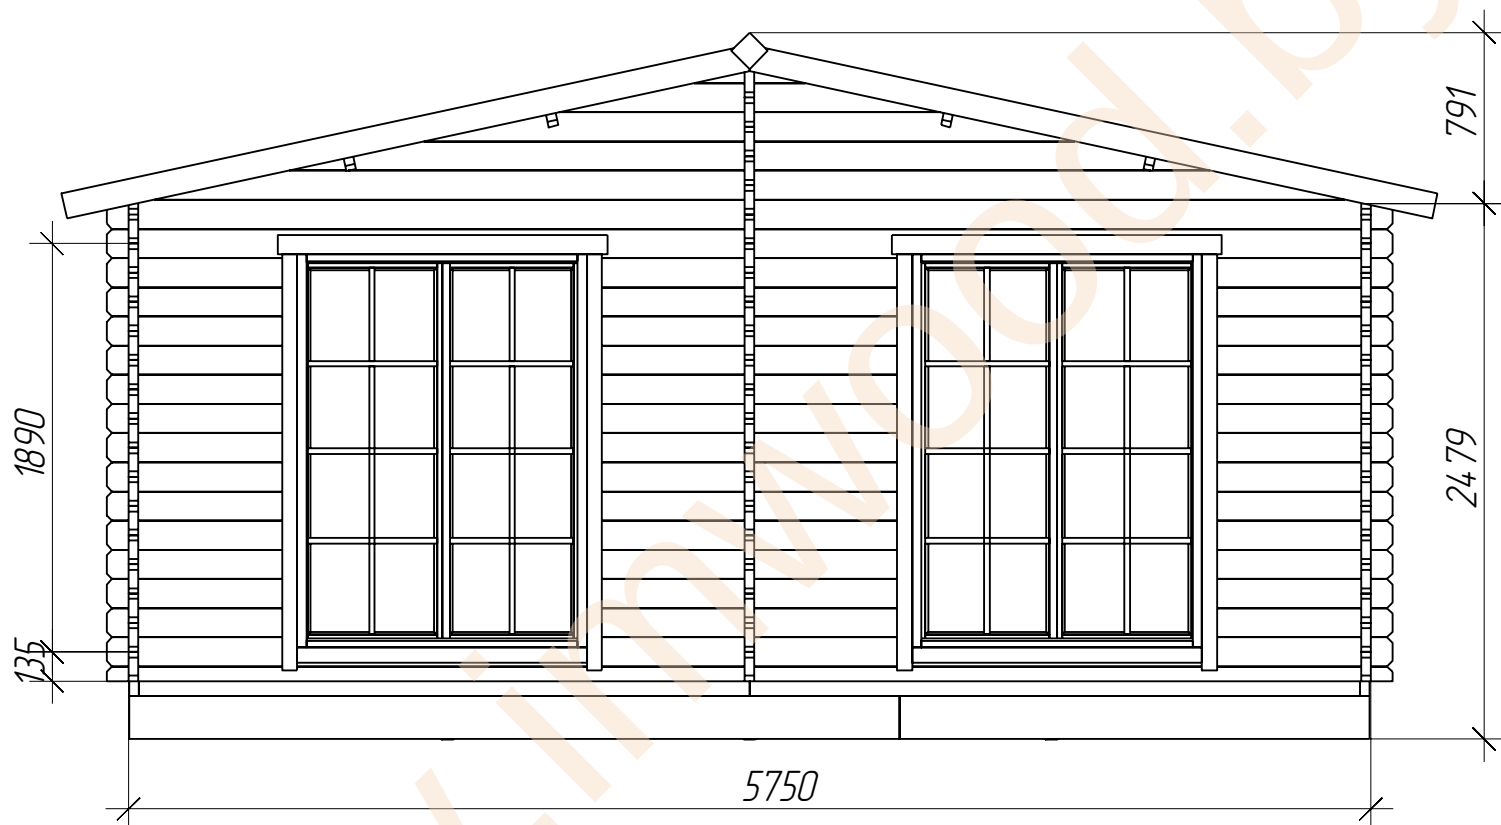

Фасад 3

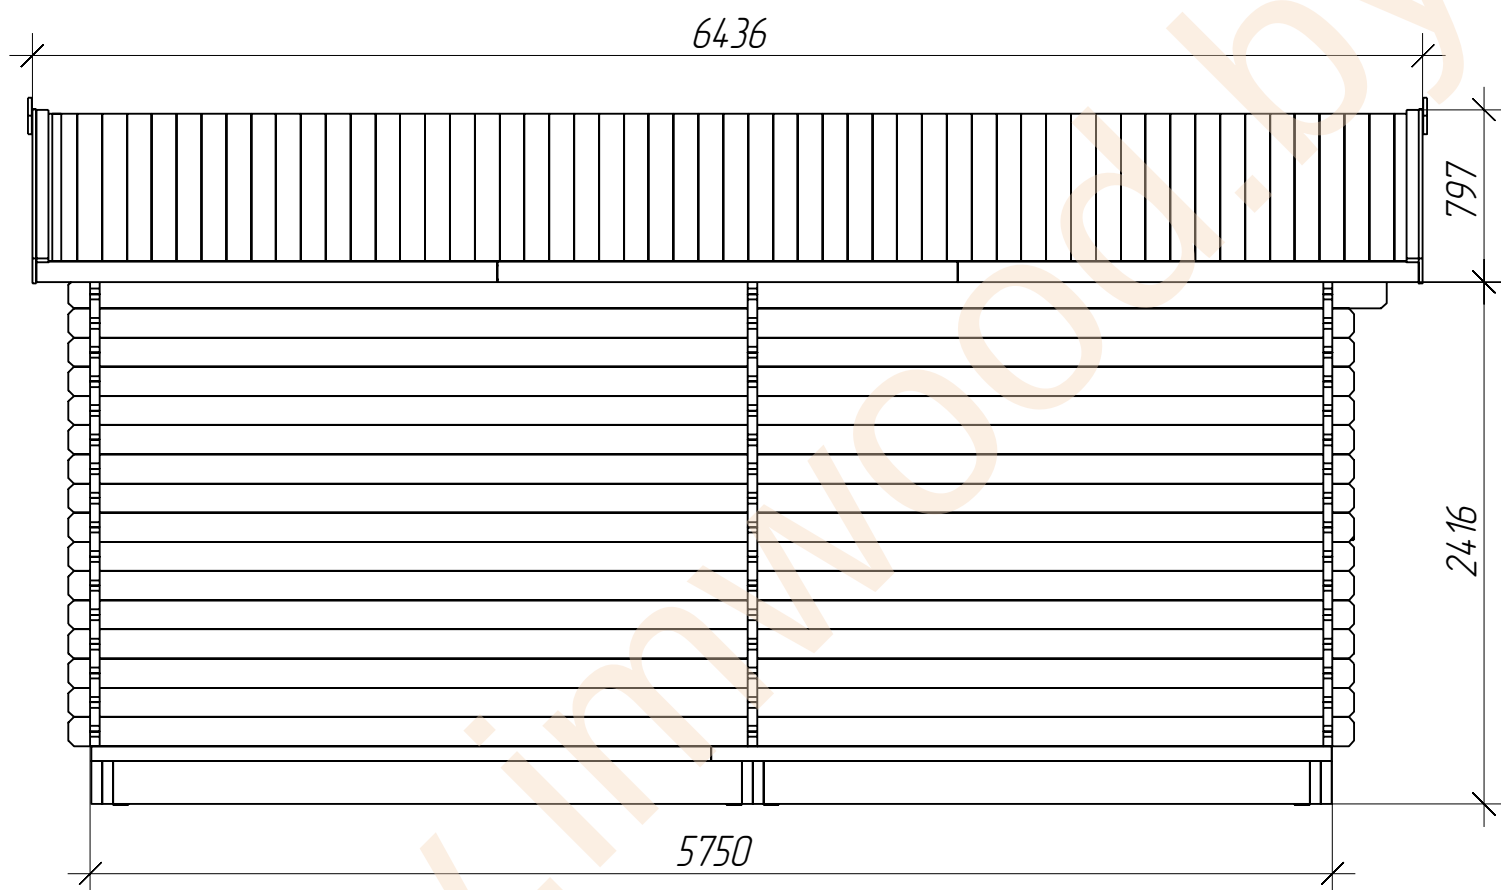

Фасад 4

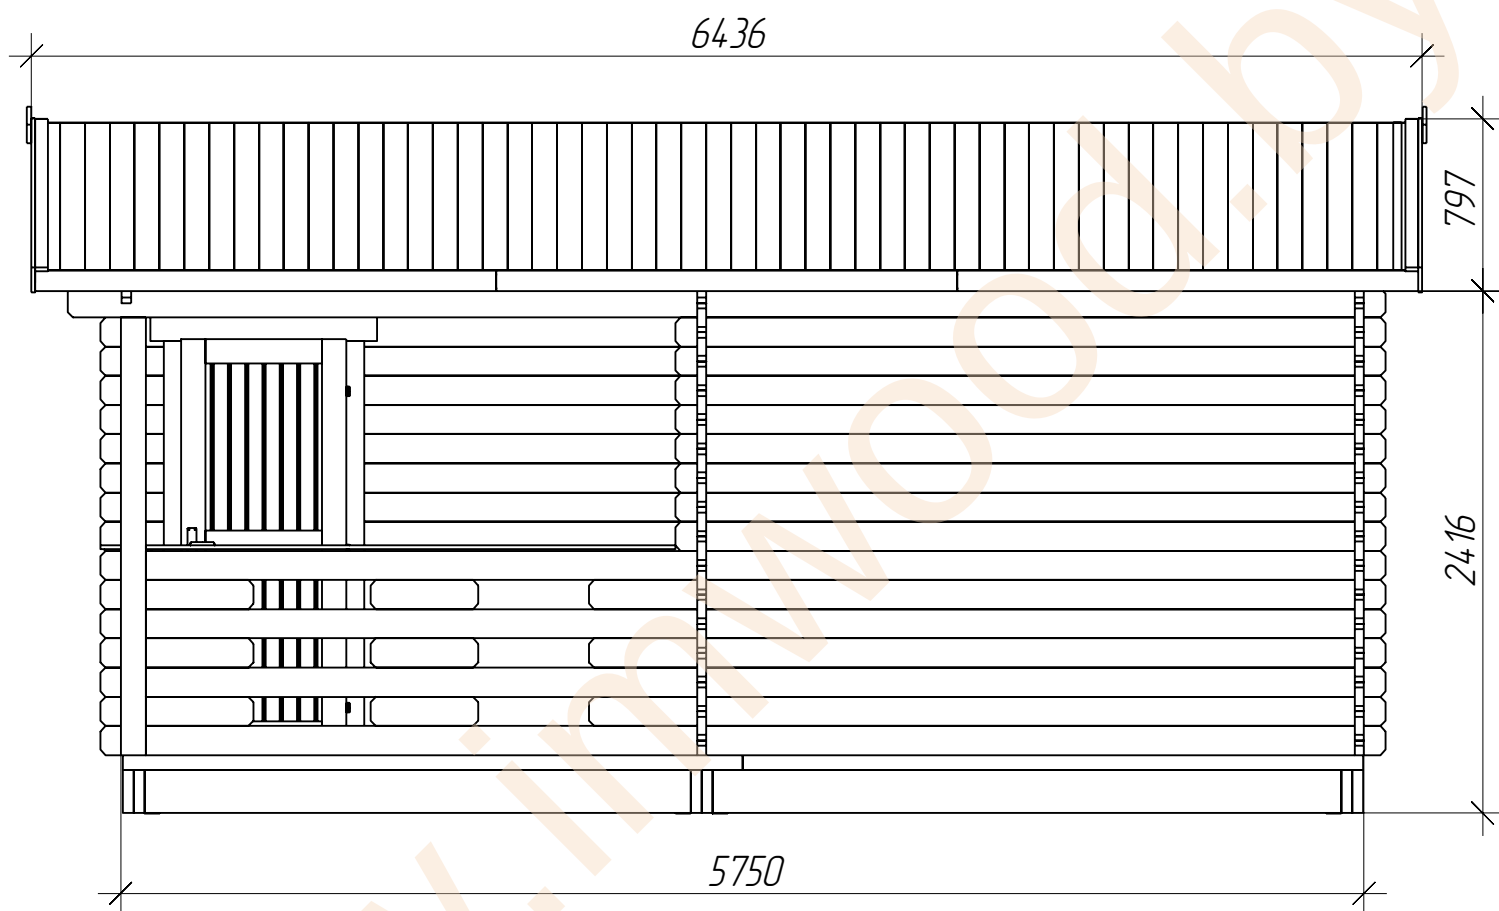

Спецификация

1. Материал стен – ель/сосна, техническая сушка
2. Внешние габаритные размеры 575х575 см
3. Общая площадь – 31,8 м², в т.ч. терраса – 5,6 м²
4. Толщина стены – 44 мм
5. Внутренние габаритные размеры – 566х300 см, 262х350 см
6. Минимальная высота боковой стены – 230 см
7. Максимальная высота стены – 291 см
8. Сплошной кровельный настил – доска обшивки толщ. 20мм
9. Пол – доска пола толщ. 20мм
10. Площадь крыши – 41,3 м²
11. Количество комнат – 2
12. Дверь – (ширина/высота) – 85/192 см (2 шт)
13. Окно – (ширина/высота) – 138/186 см (3 шт)
14. Уклон крыши – 12,2°
15. Конструкция крыши – двухскатная