


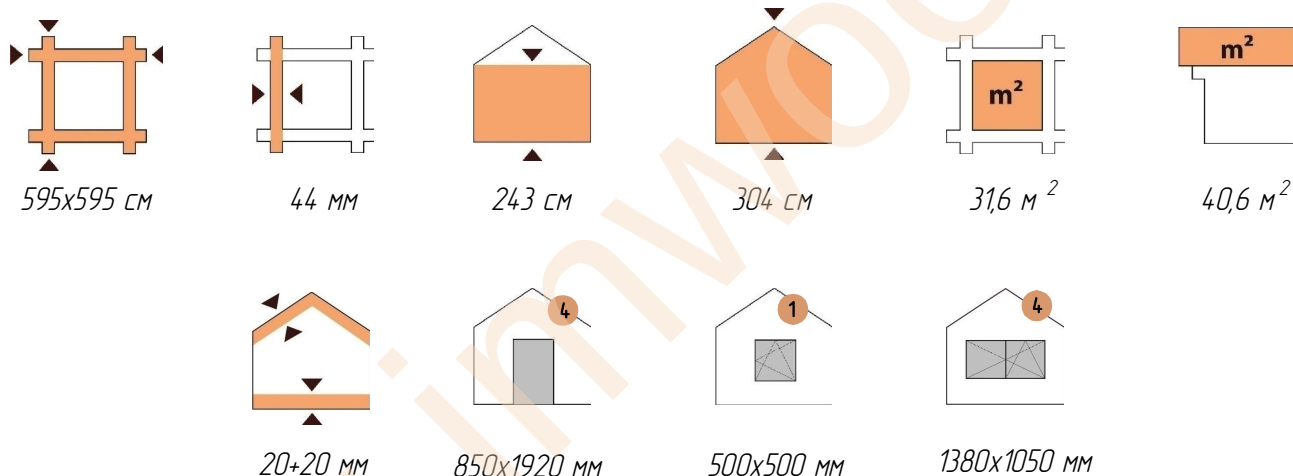


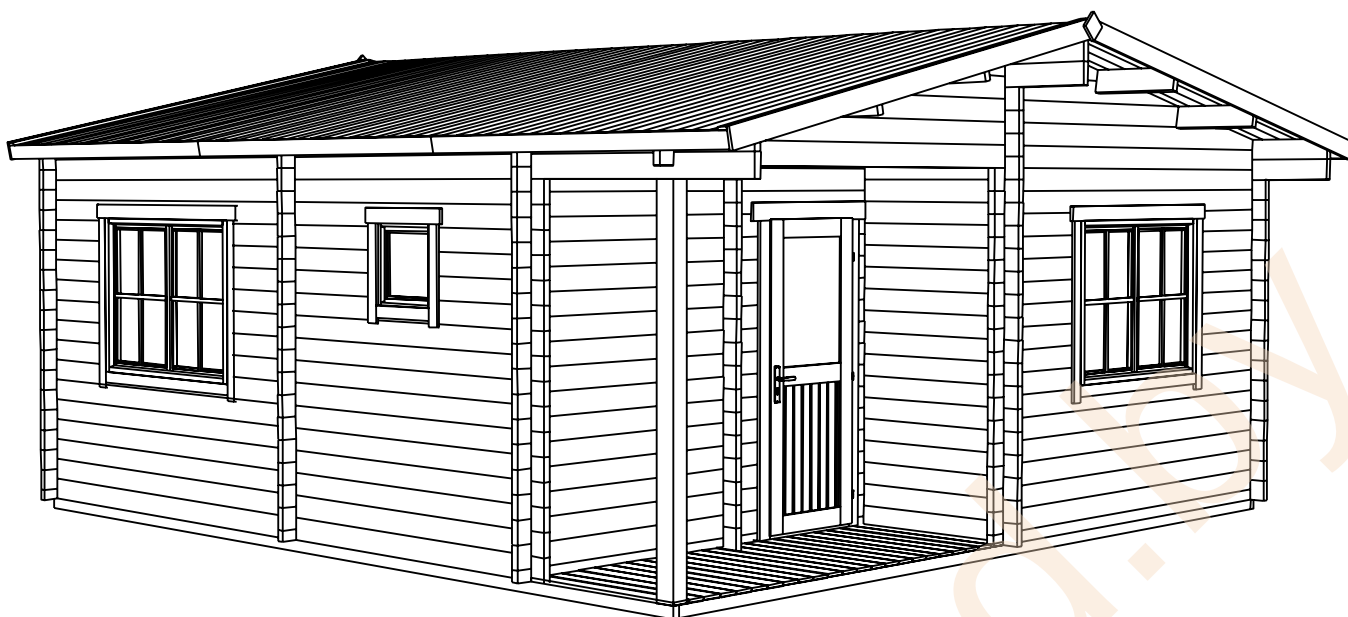


- садовый домик для сезонного проживания и использования для хозяйственных нужд
- толщина стены 44 мм
- окно с двойным остеклением – 4 шт
- дверь с двойным остеклением – 1 шт
- дверь глухая – 3 шт


Технические характеристики проекта

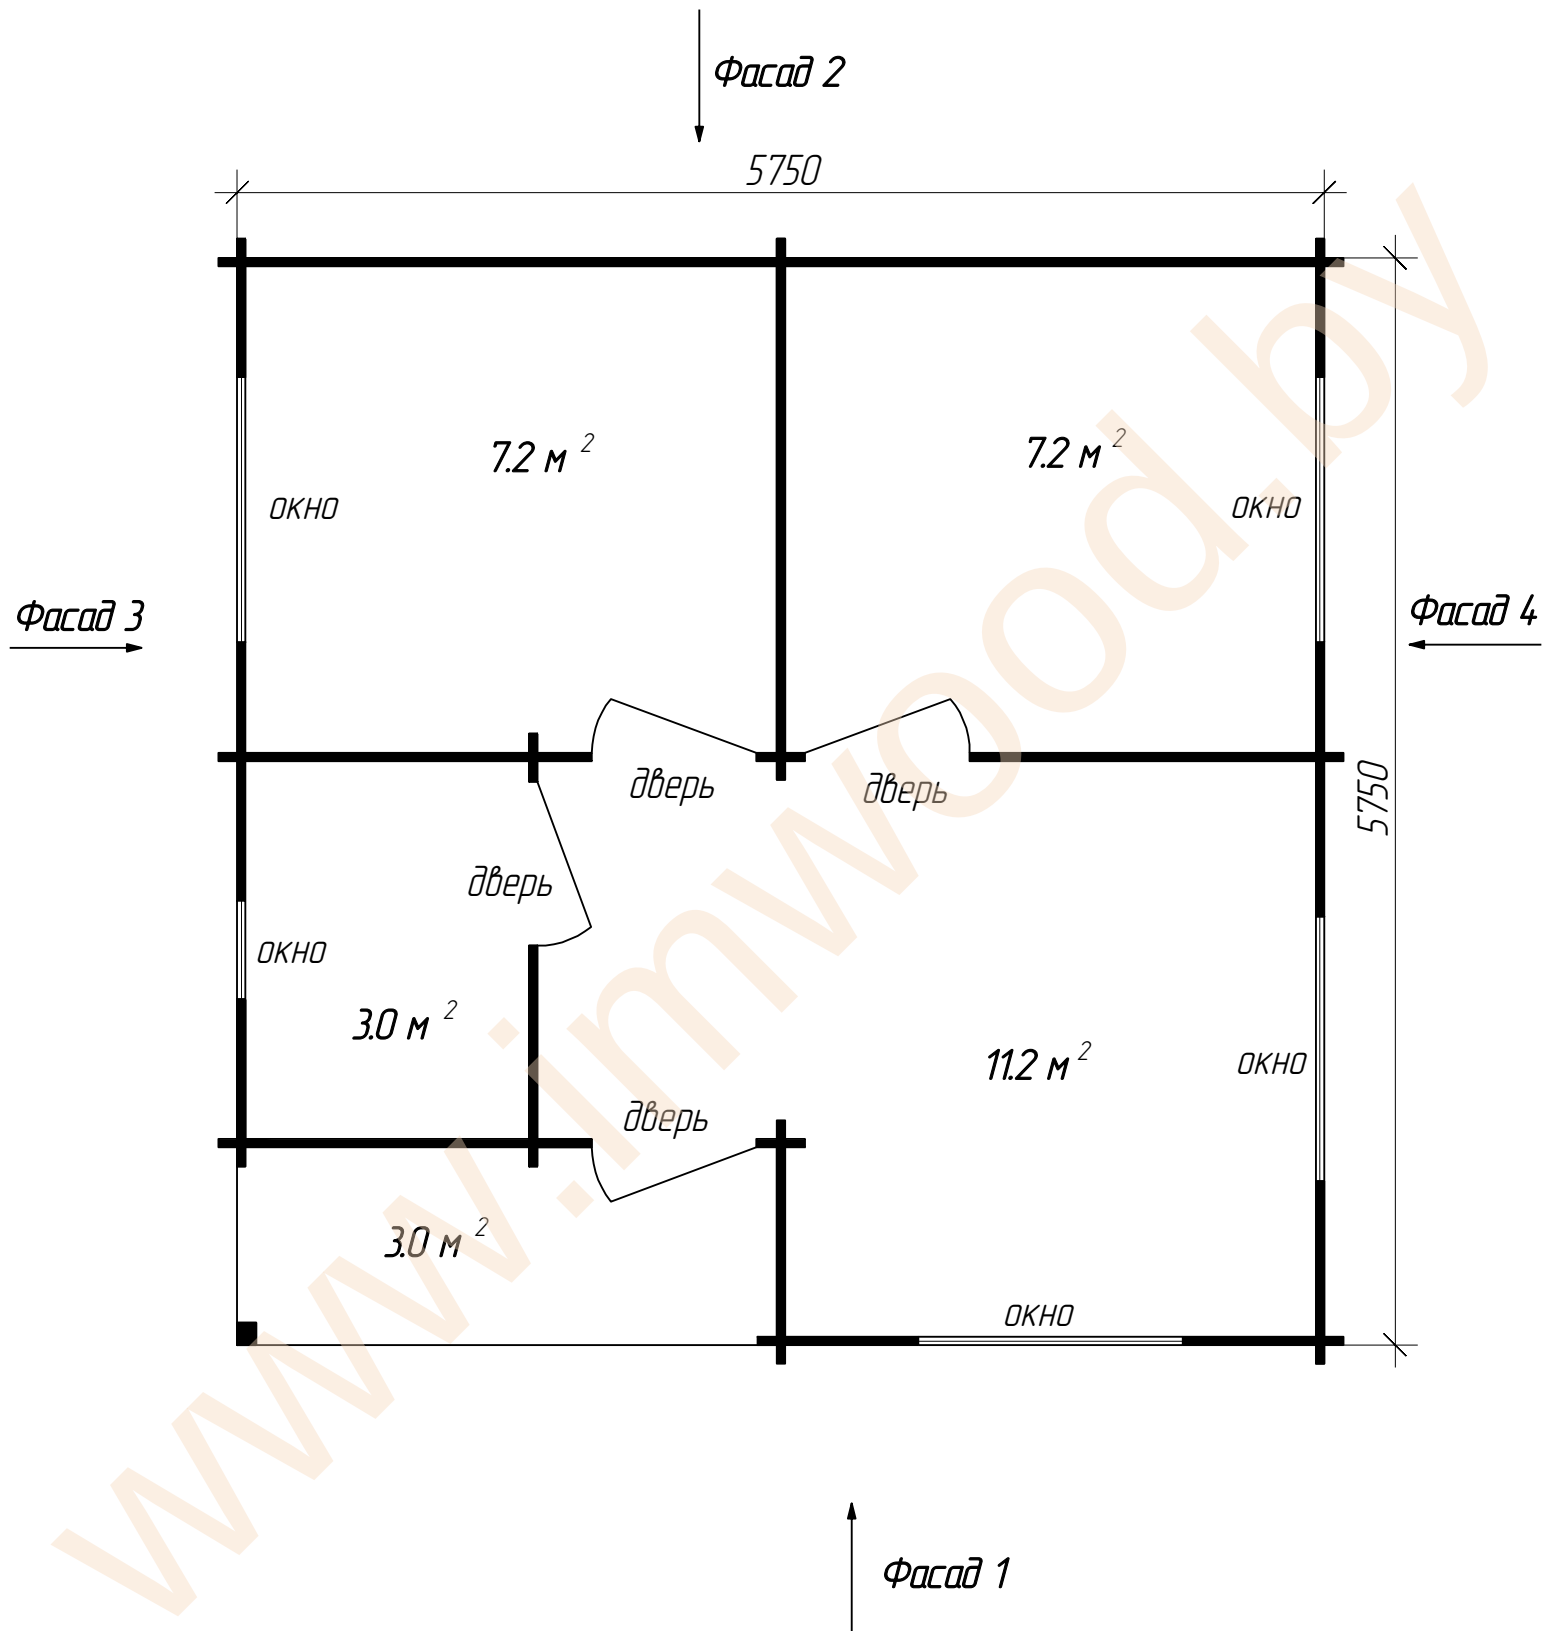

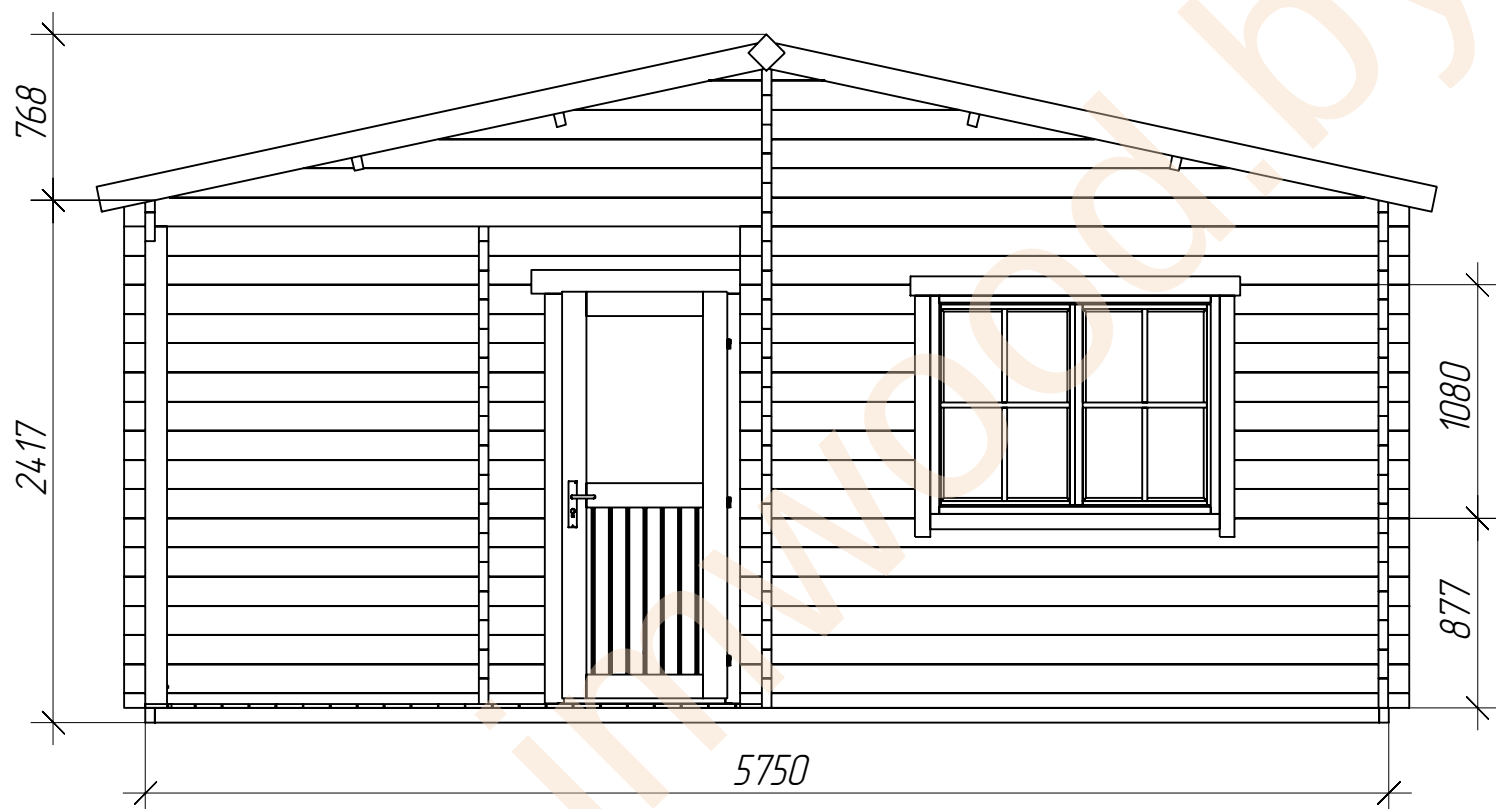


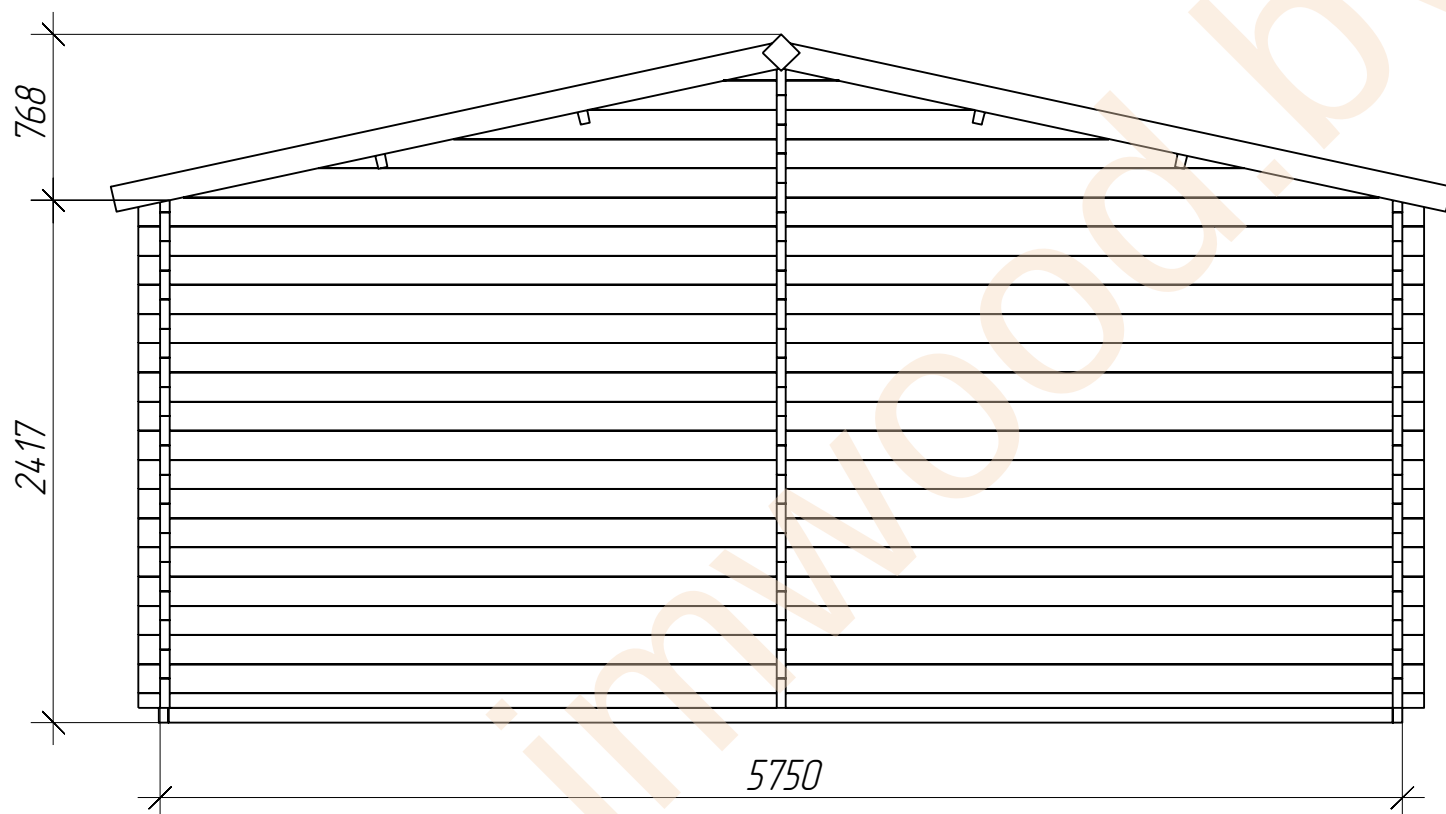

Фасад 3

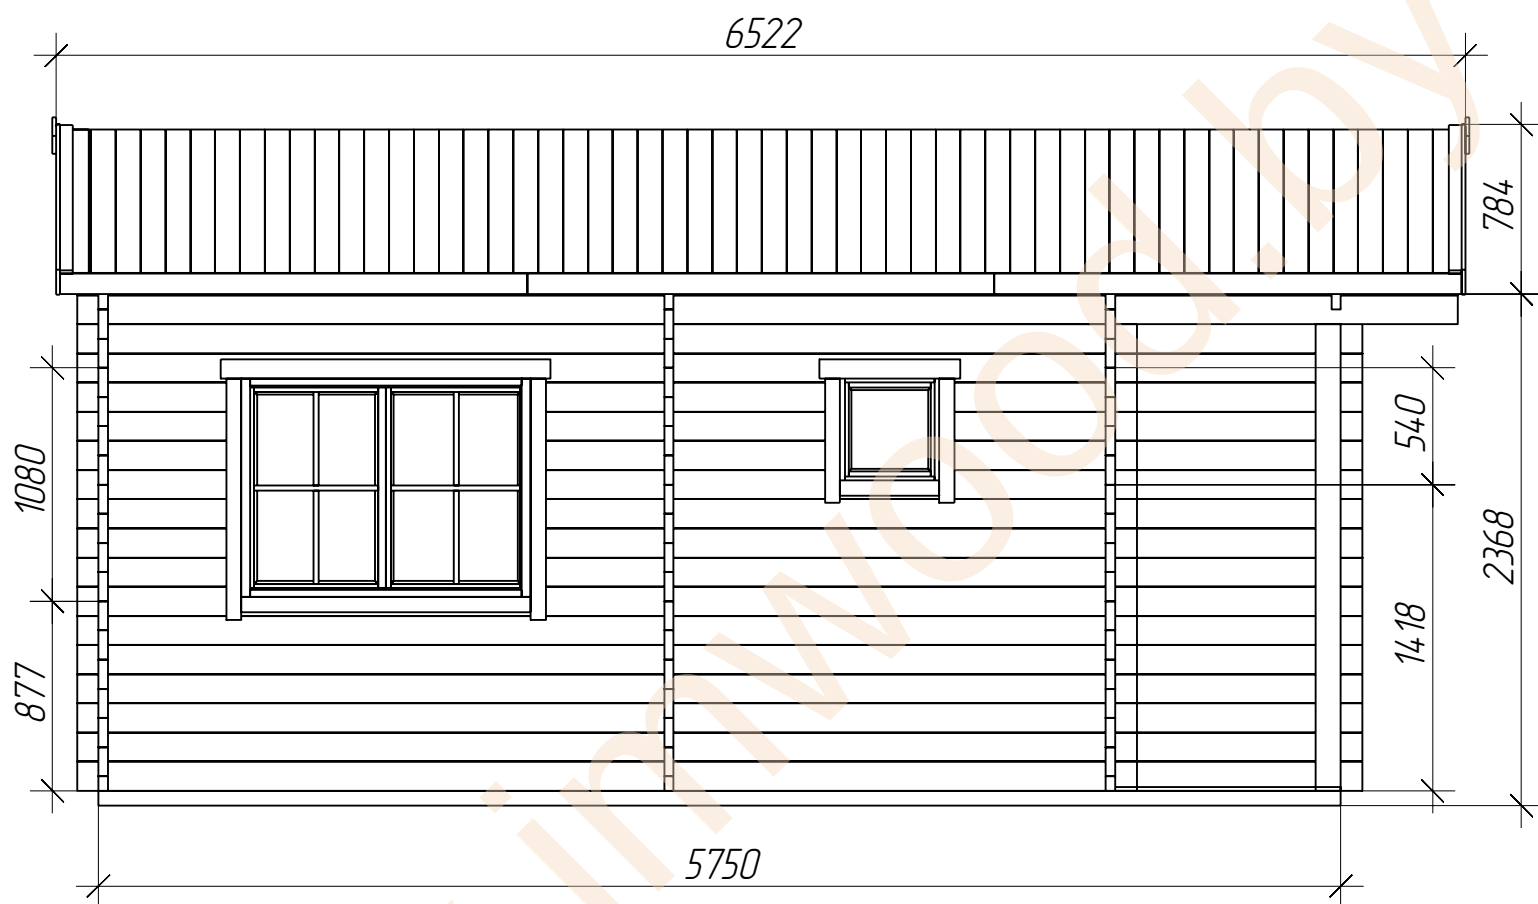

Фасад 4

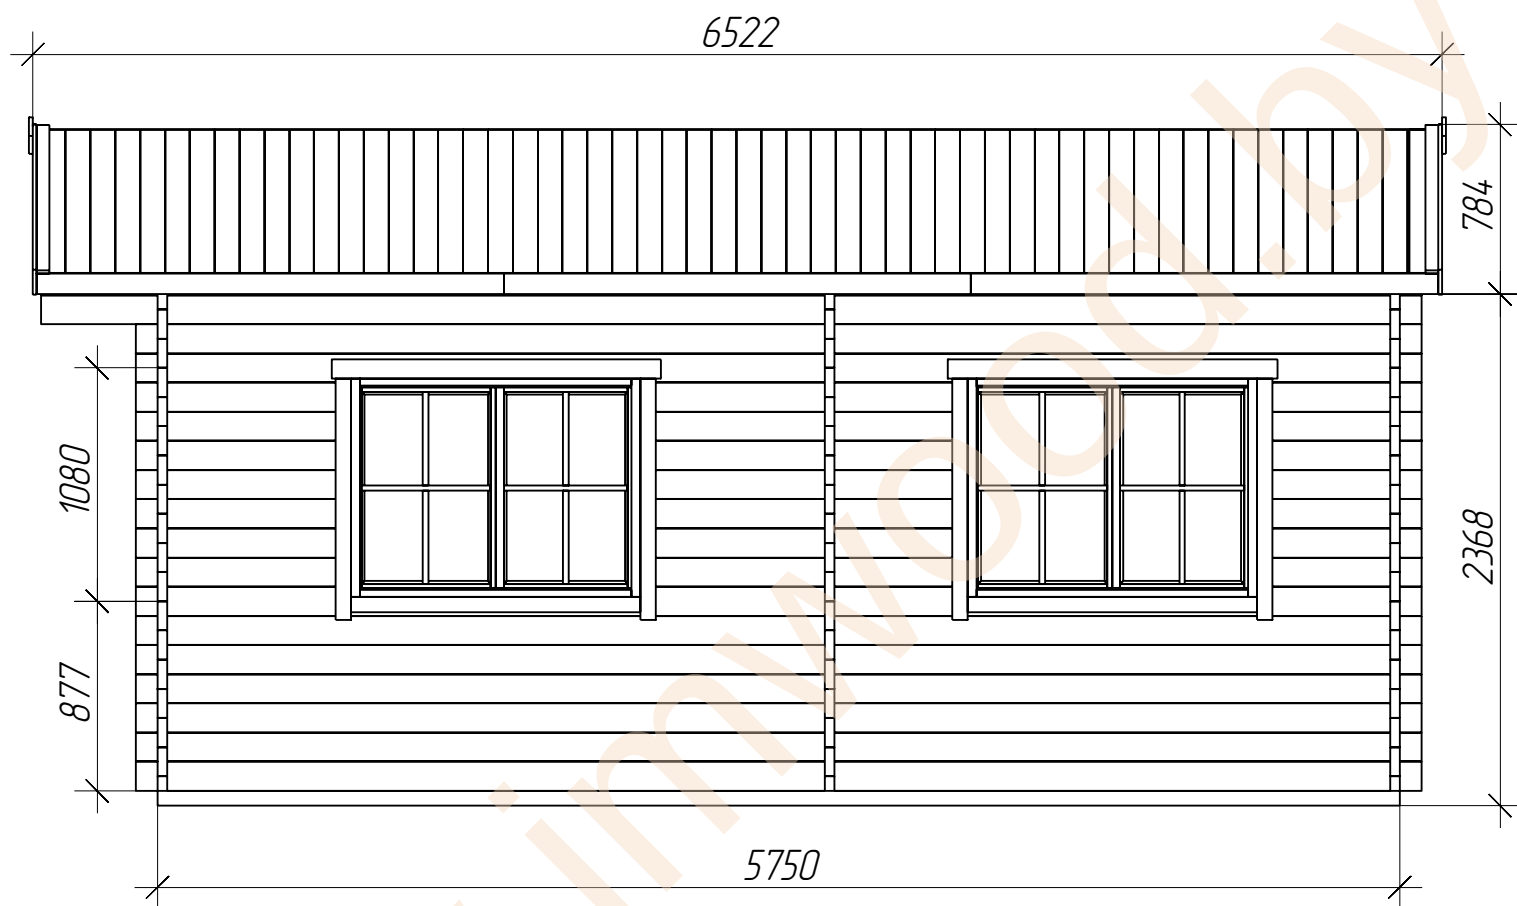

Спецификация

1. Материал стен – ель/сосна, техническая сушка
2. Внешние габаритные размеры 575х575 см
3. Общая площадь – 31,6 м², в т.ч. терраса – 3,0 м²
4. Толщина стены – 44 мм
5. Внутренние габаритные размеры – 281х257 см, 150х200 см.
281х257 см, 304х412 см
6. Минимальная высота боковой стены – 243 см
7. Максимальная высота стены – 304 см
8. Сплошной кровельный настил – доска обшивки толщ. 20мм
9. Пол – доска пола толщ. 20мм
10. Площадь крыши – 40,6 м²
11. Количество комнат – 4
12. Дверь – (ширина/высота) – 85/192 см (4 шт)
13. Окно – (ширина/высота) – 135/105 см (4 шт), 50/50 см (1 шт)
14. Уклон крыши – 12,2°
15. Конструкция крыши – двухскатная