
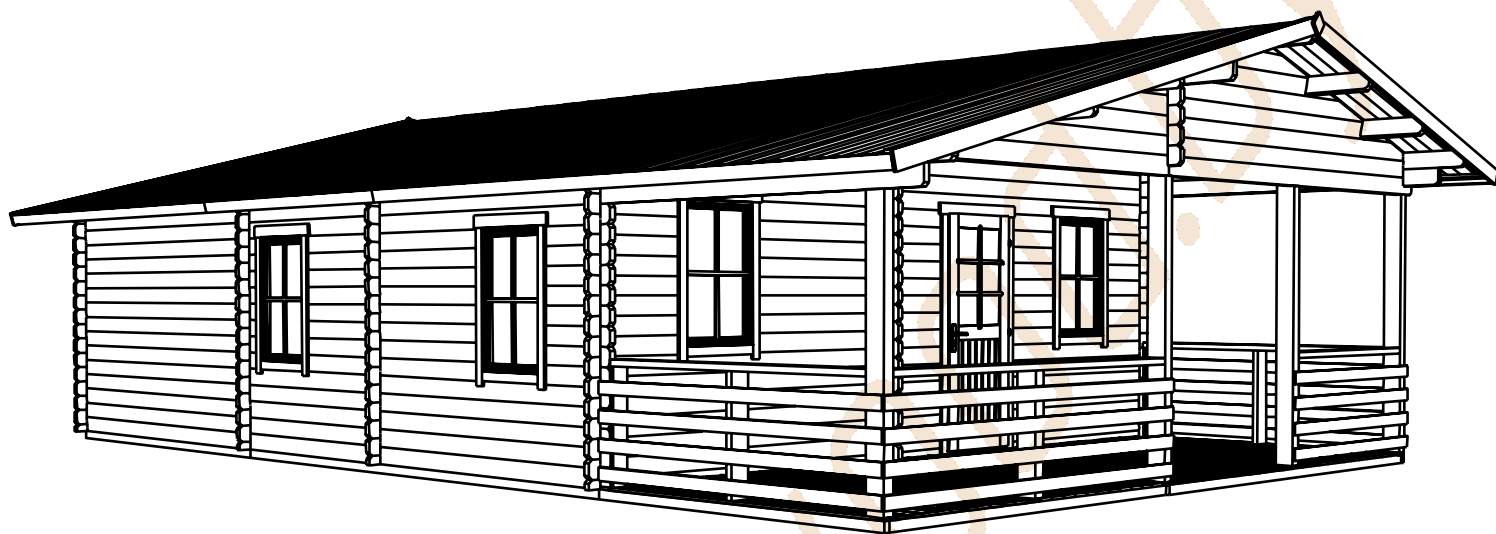


- садовый домик для сезонного проживания или использования для хозяйственных нужд
- толщина стены 44 мм
- окно с двойным остеклением – 7 шт
- дверь с двойным остеклением – 4 шт

Технические характеристики проекта

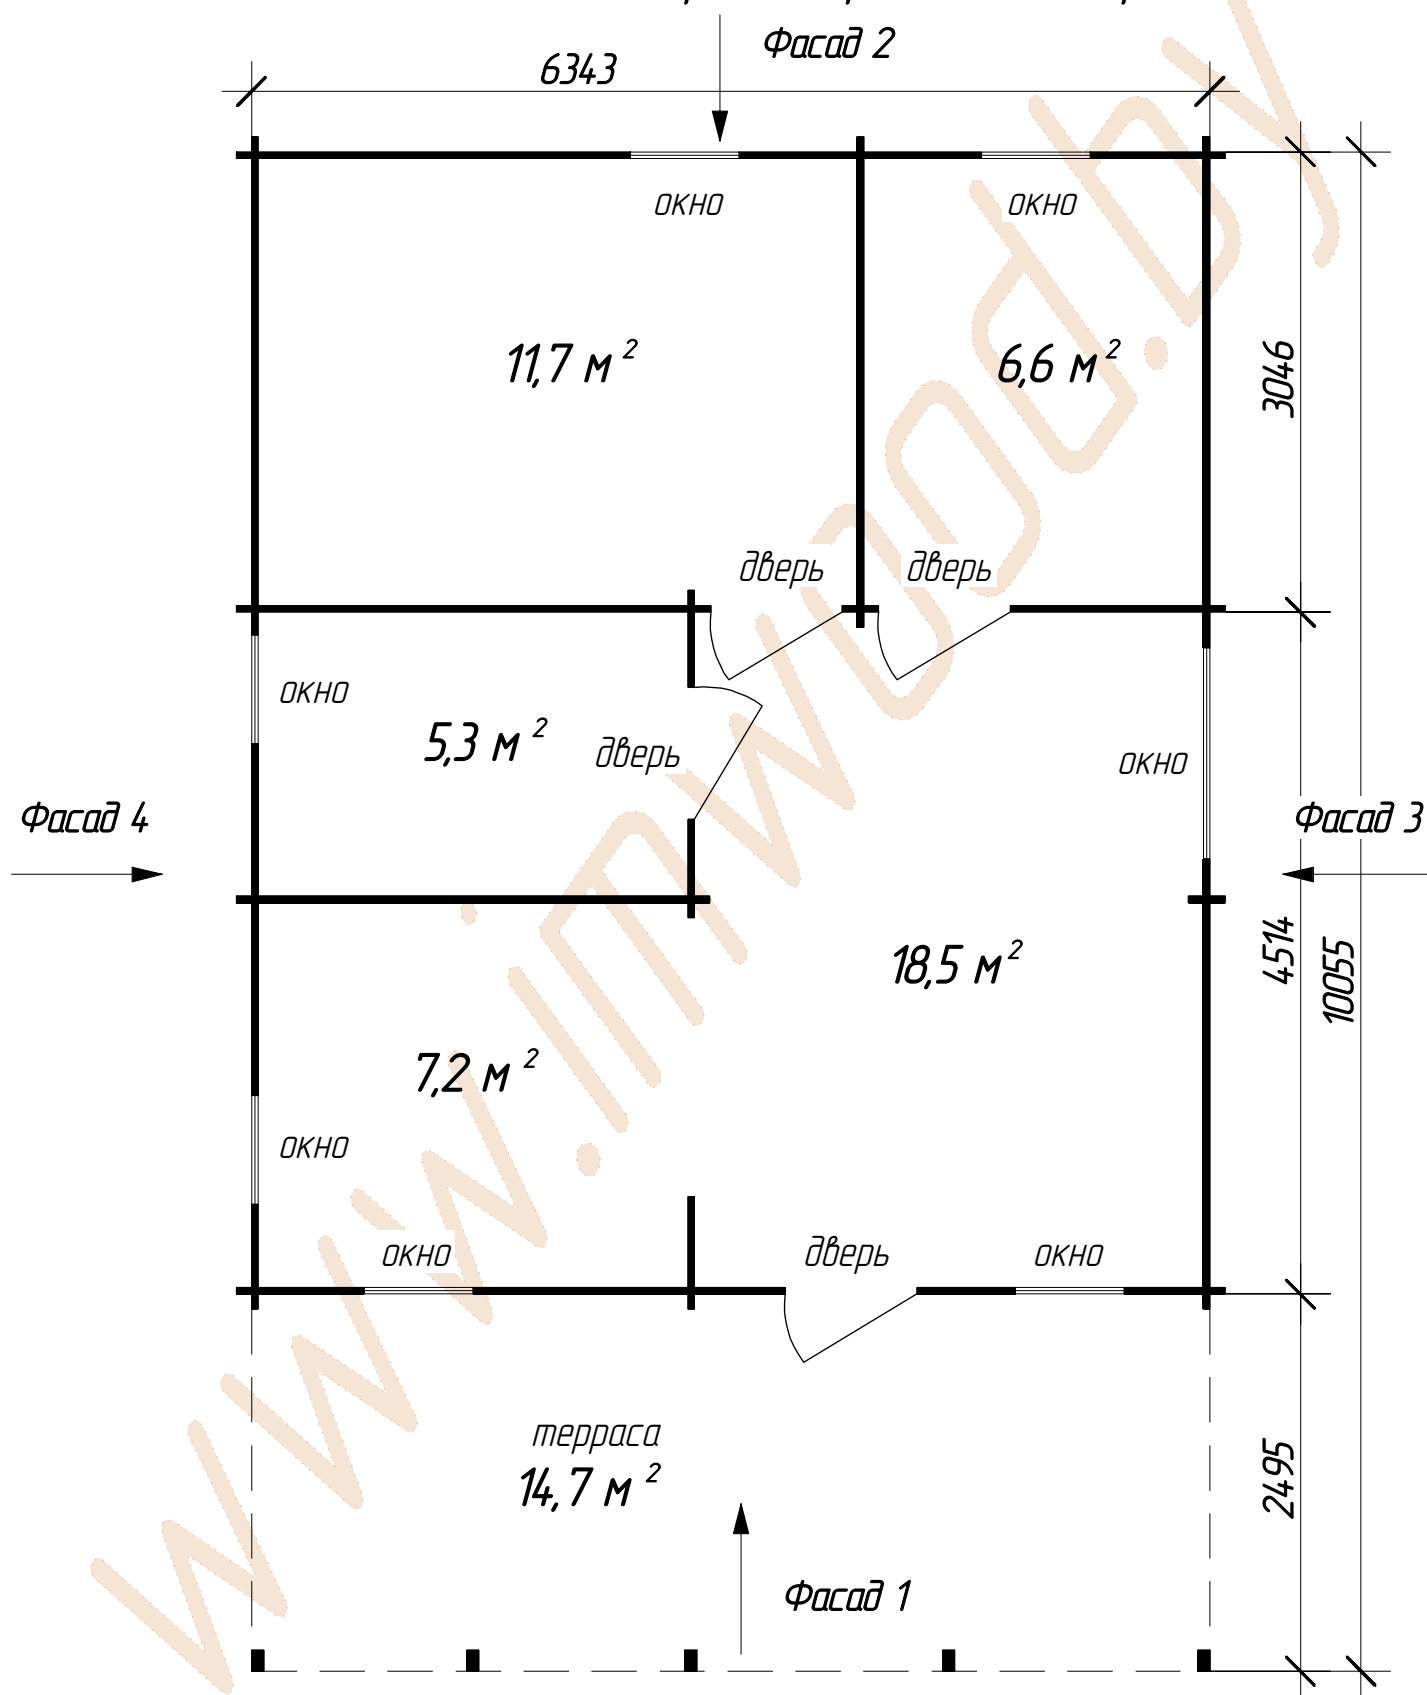


A1 +375 (29) 666 44 89

МТС +375 (29) 666 44 51

www.imwood.by
sale@imwood.by

Фасад 1

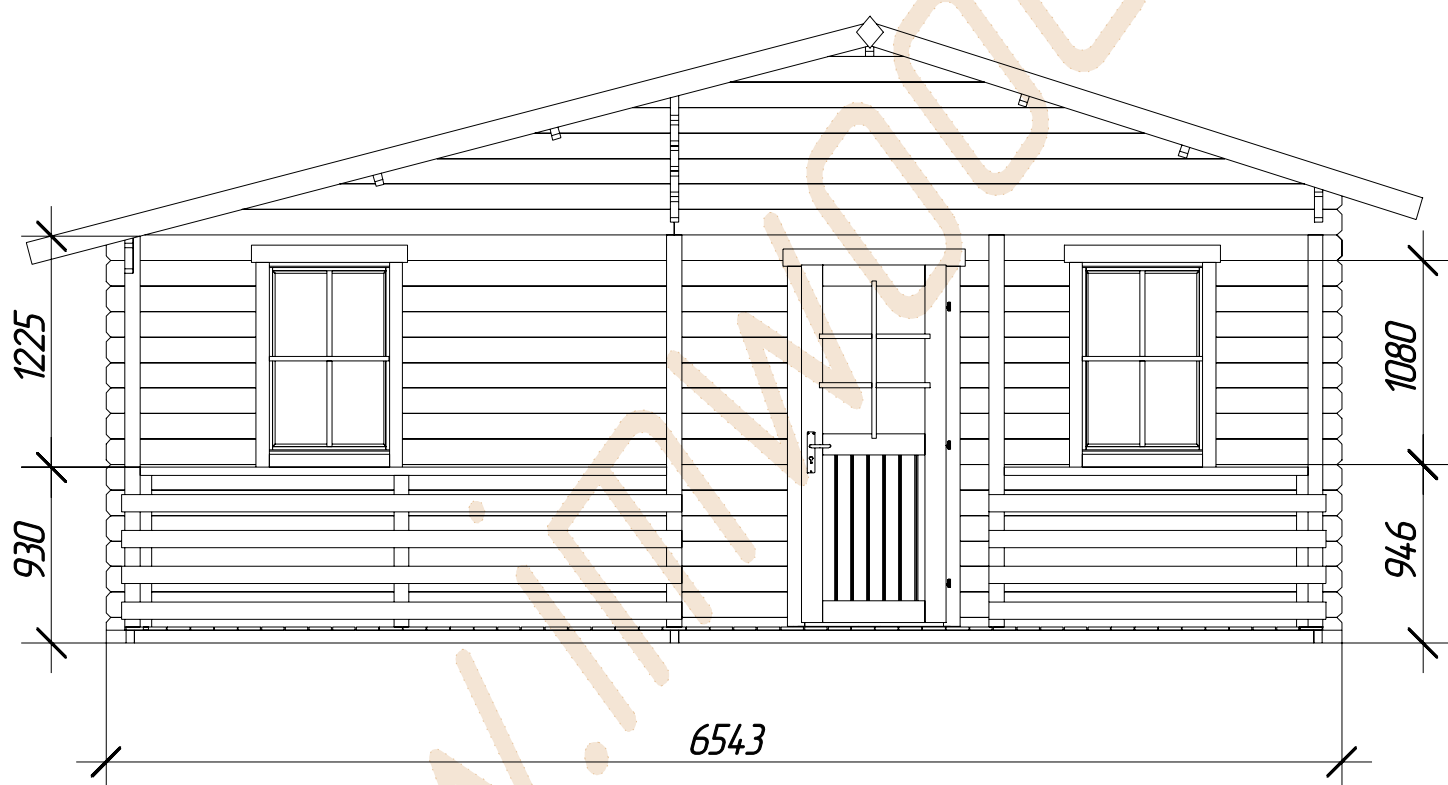


A1 +375 (29) 666 44 89

МТС +375 (29) 666 44 51

www.imwood.by
sale@imwood.by

Фасад 2

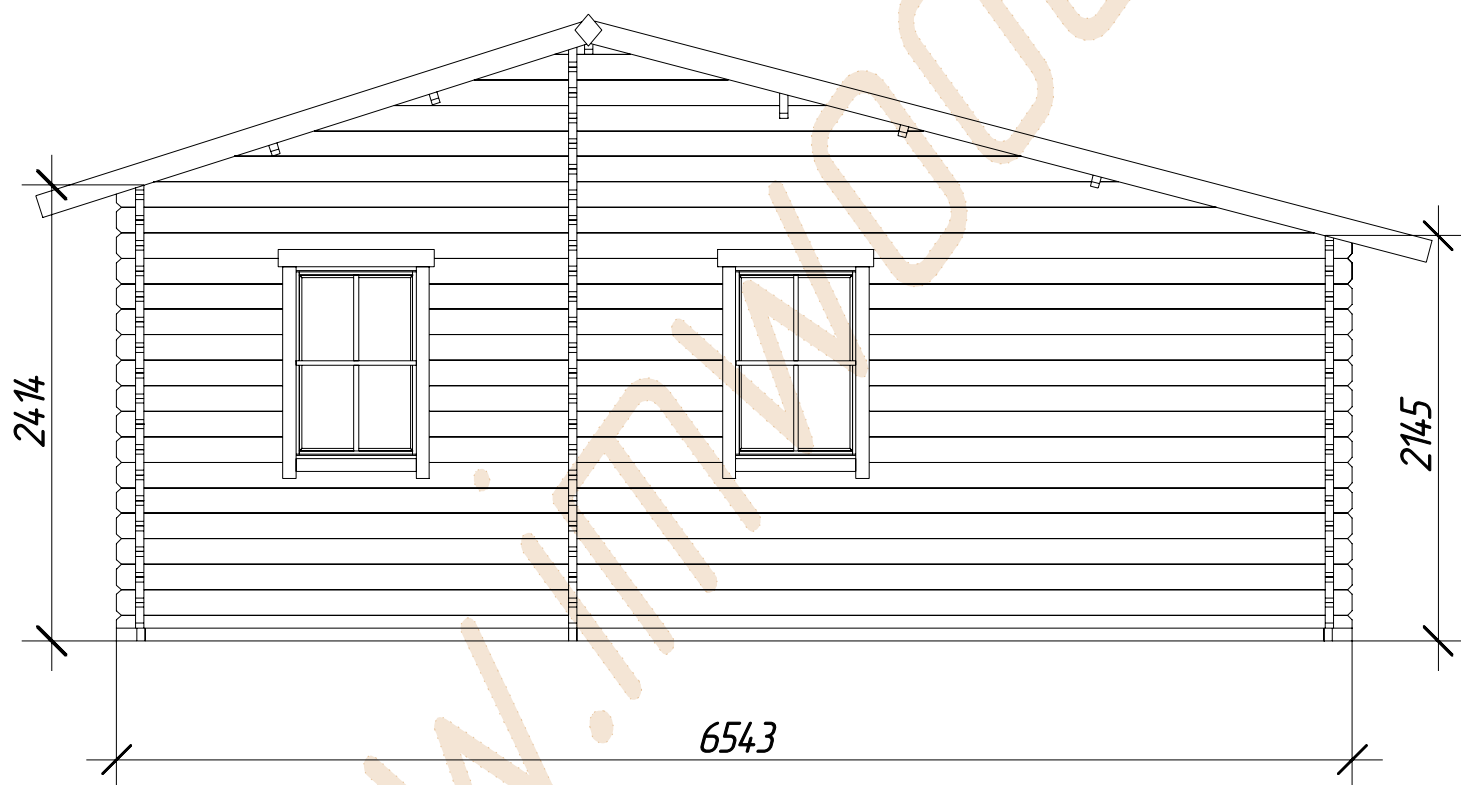


A1 +375 (29) 666 44 89

МТС +375 (29) 666 44 51

www.imwood.by
sale@imwood.by

Фасад 3

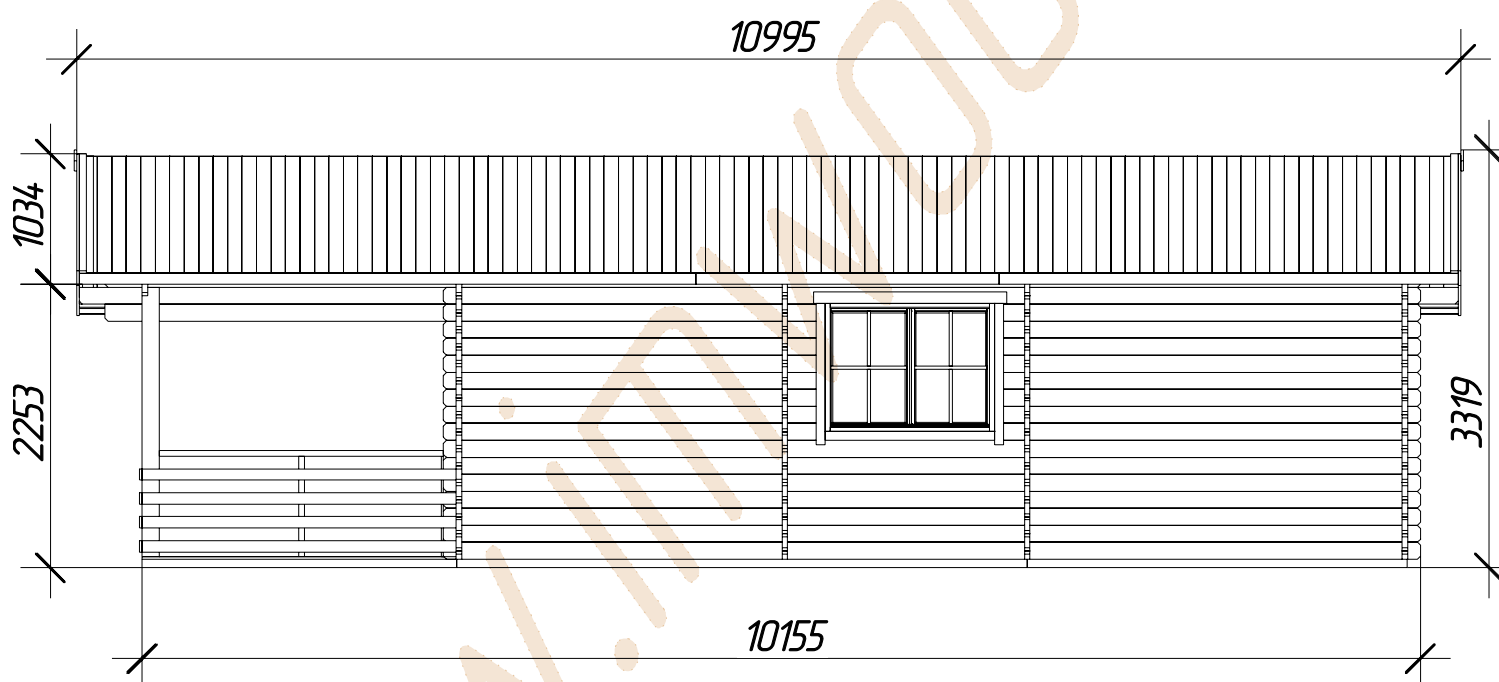

A1 +375 (29) 666 44 89

МТС +375 (29) 666 44 51

www.imwood.by
sale@imwood.by

Фасад 4



Спецификация

1. Материал стен – ель/сосна, техническая сушка
2. Внешние габаритные размеры 654x1015 см
3. Общая площадь – 49,3 м² + терраса 14,7 м²
4. Толщина стены – 44 мм
5. Внутренние габаритные размеры – 625x447 см + 284x188 см
224x295 см + 396x295 см + терраса – 625x235 см
6. Минимальная высота доковой стены – 216 см
7. Максимальная высота стены – 317,2 см
8. Сплошной кровельный настил – доска обшивки толщ. 20 мм
9. Доска пола – доска толщ. 20 мм
10. Площадь крыши – 84,2 м²
11. Количество комнат – 4
12. Дверь (ширина/высота) – 82/185 см
13. Окно (ширина/высота) – 71/104 см + 139/104 см
14. Уклон крыши – 14,6 + 17,6
15. Конструкция крыши – двухскатная