


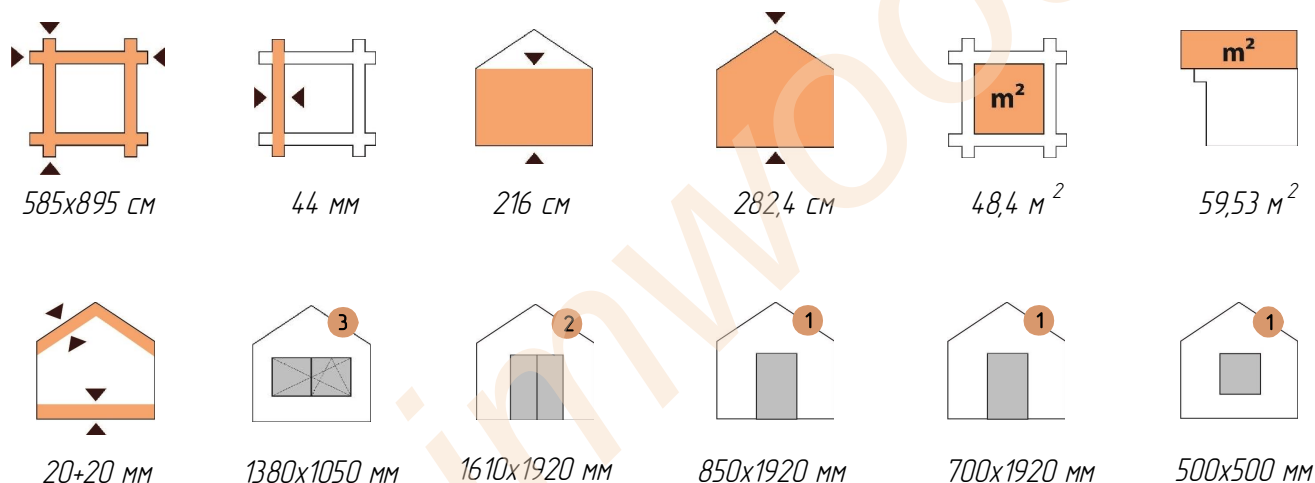


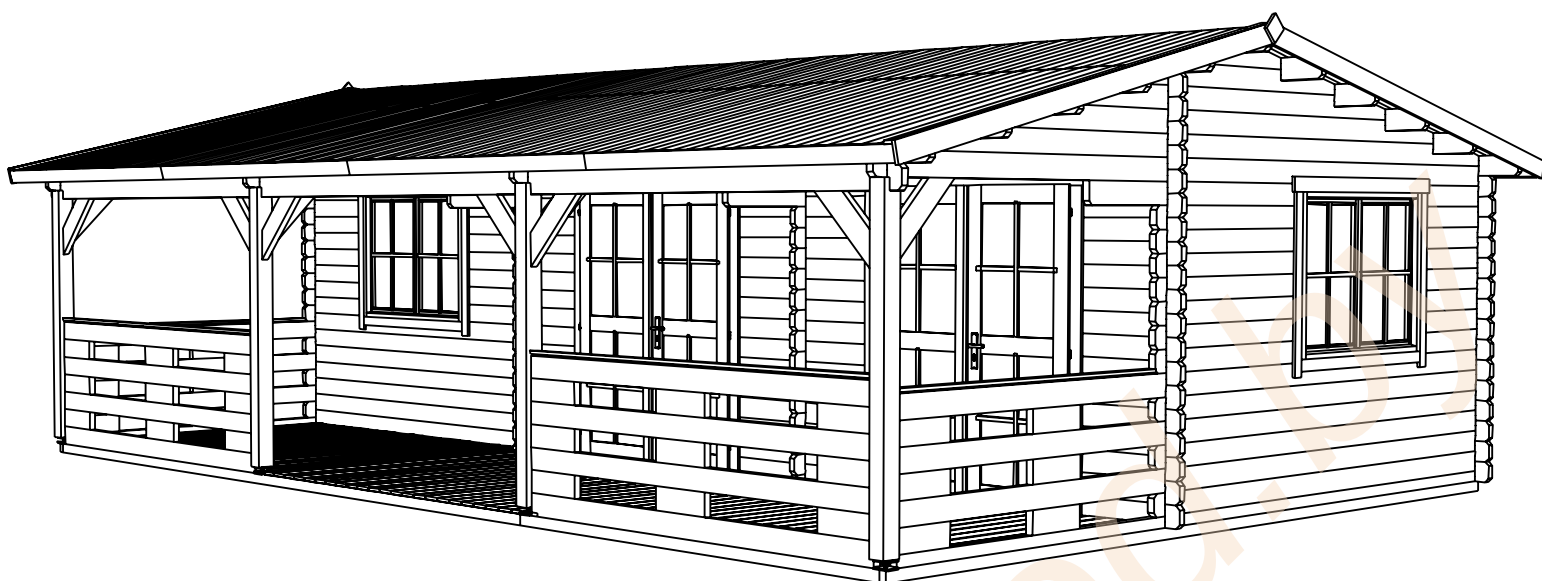


- дачный домик для сезонного проживания и использования для хозяйственных нужд
- толщина стены 44 мм
- окно с двойным остеклением – 4 шт
- дверь с двойным остеклением – 2 шт
- дверь глухая – 2 шт


Технические характеристики проекта

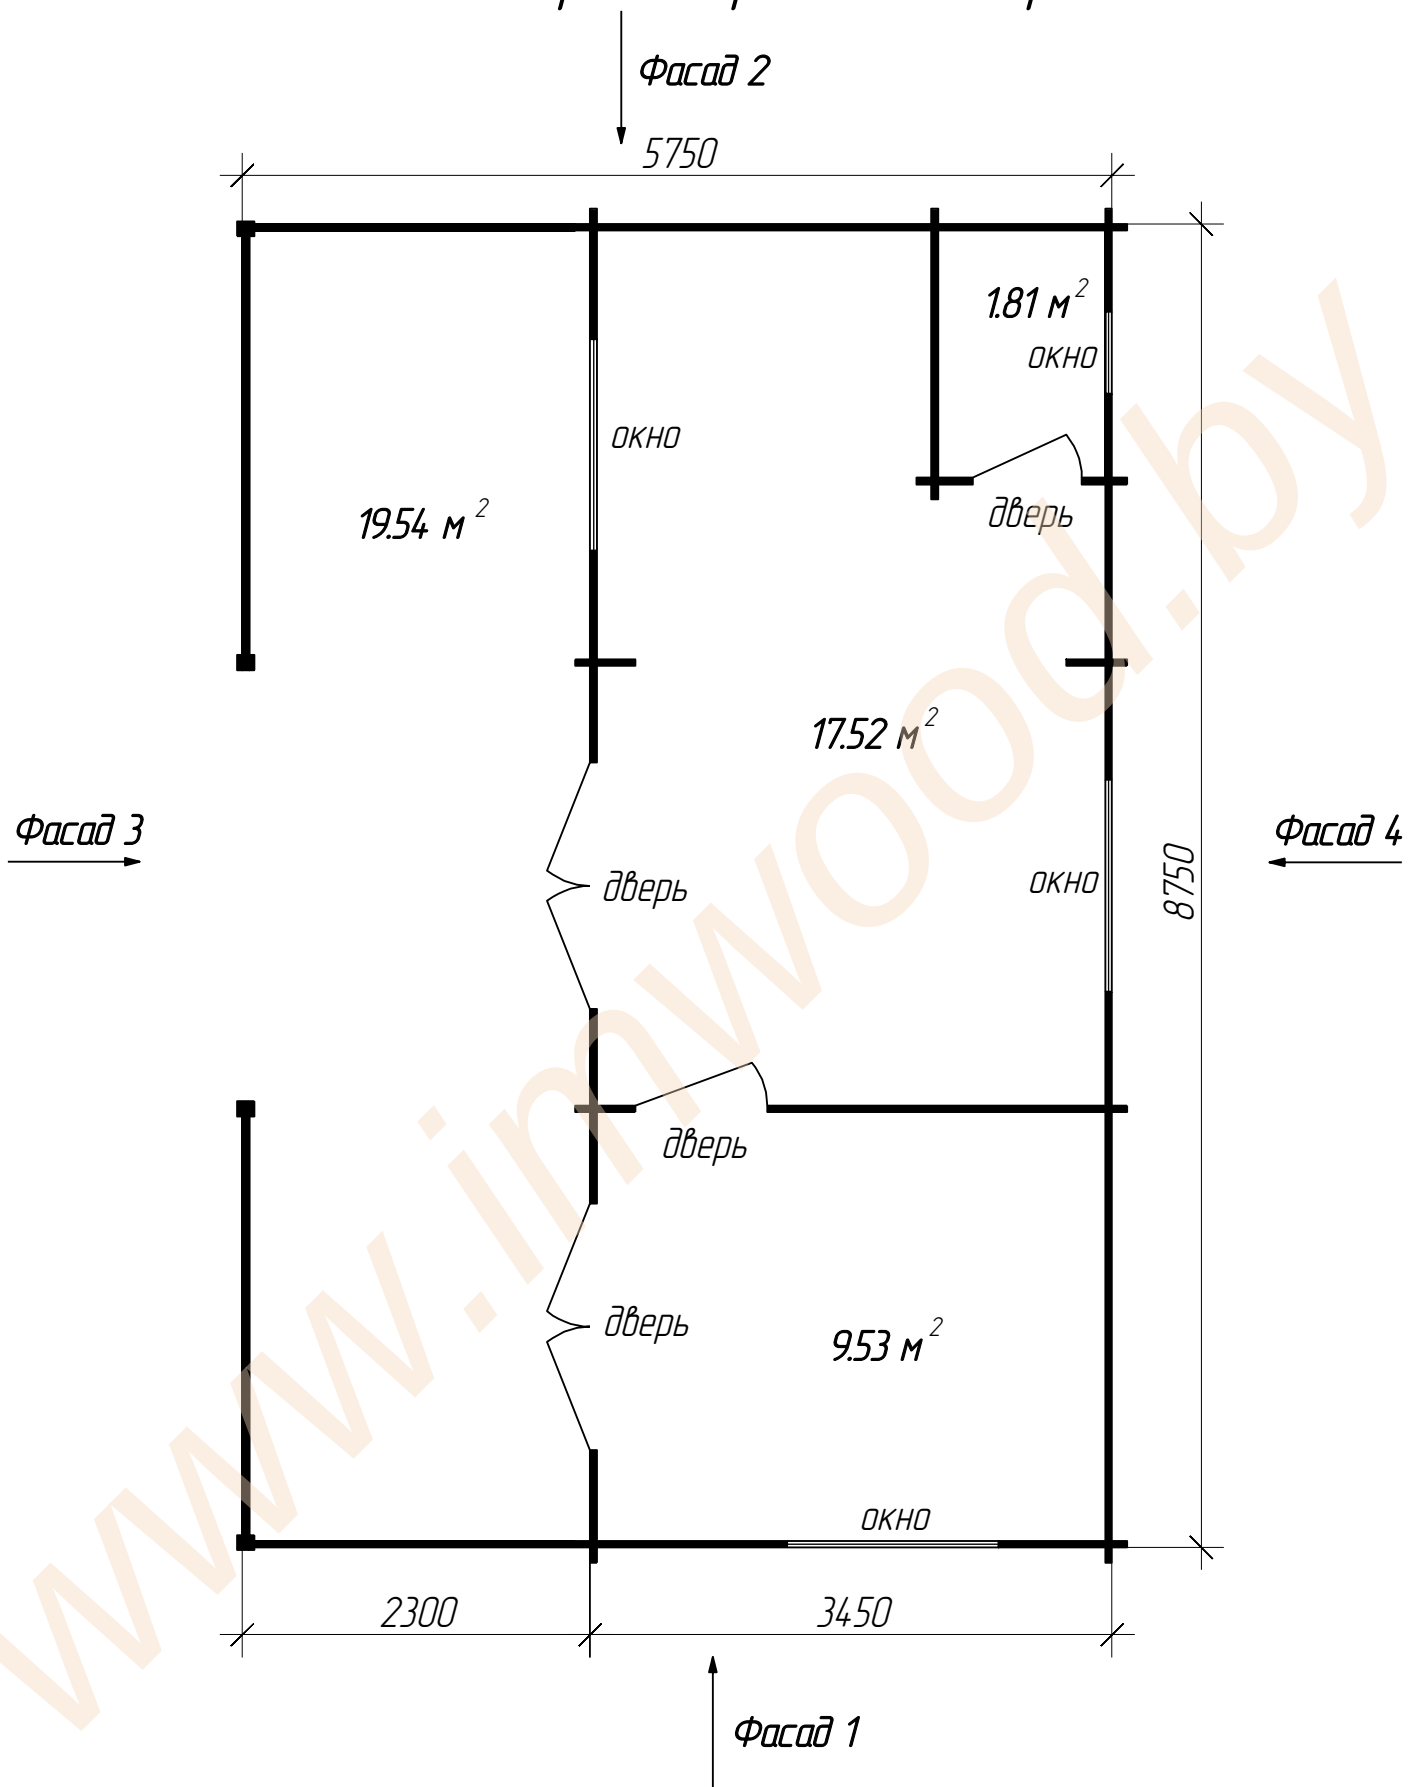

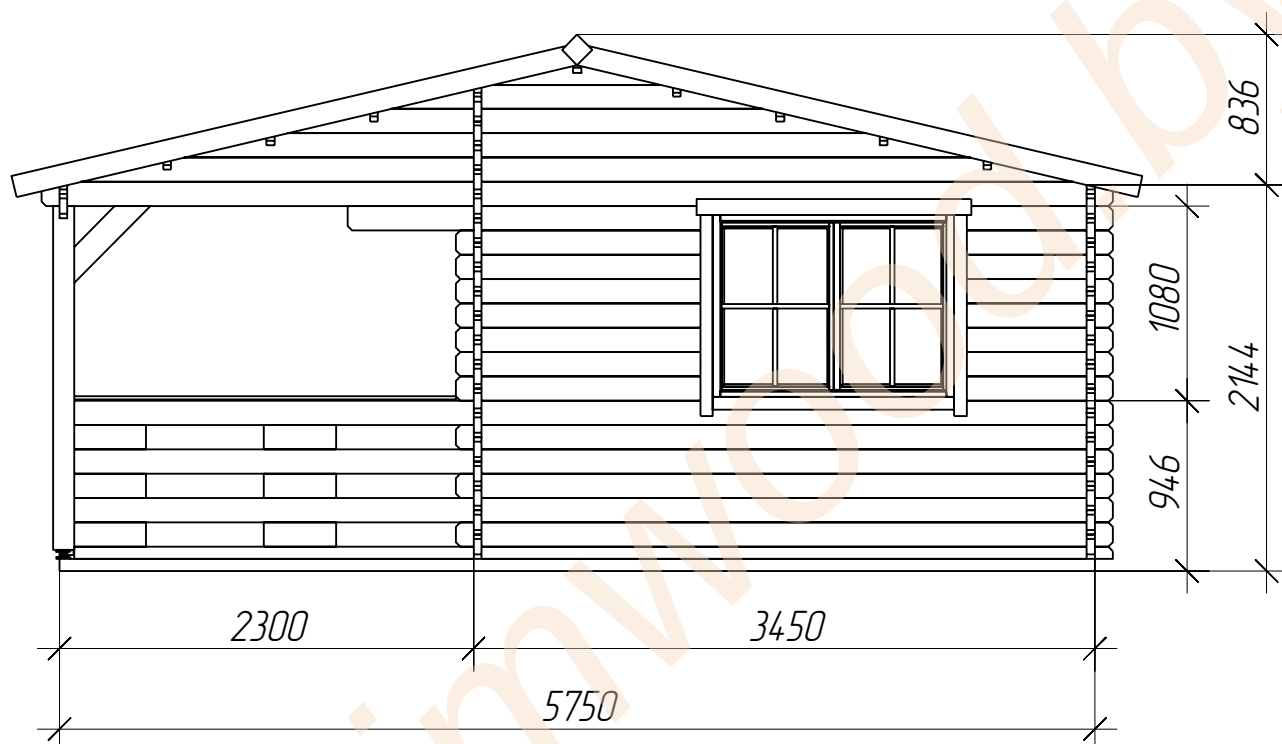


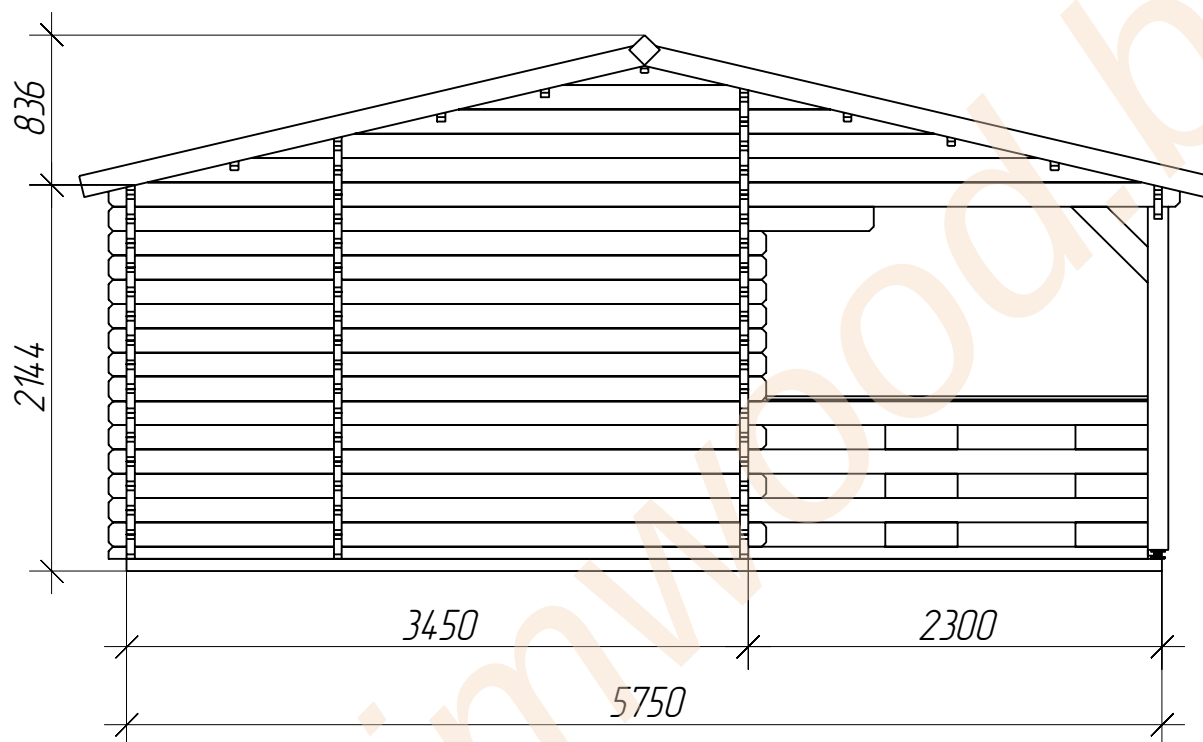

Фасад 3

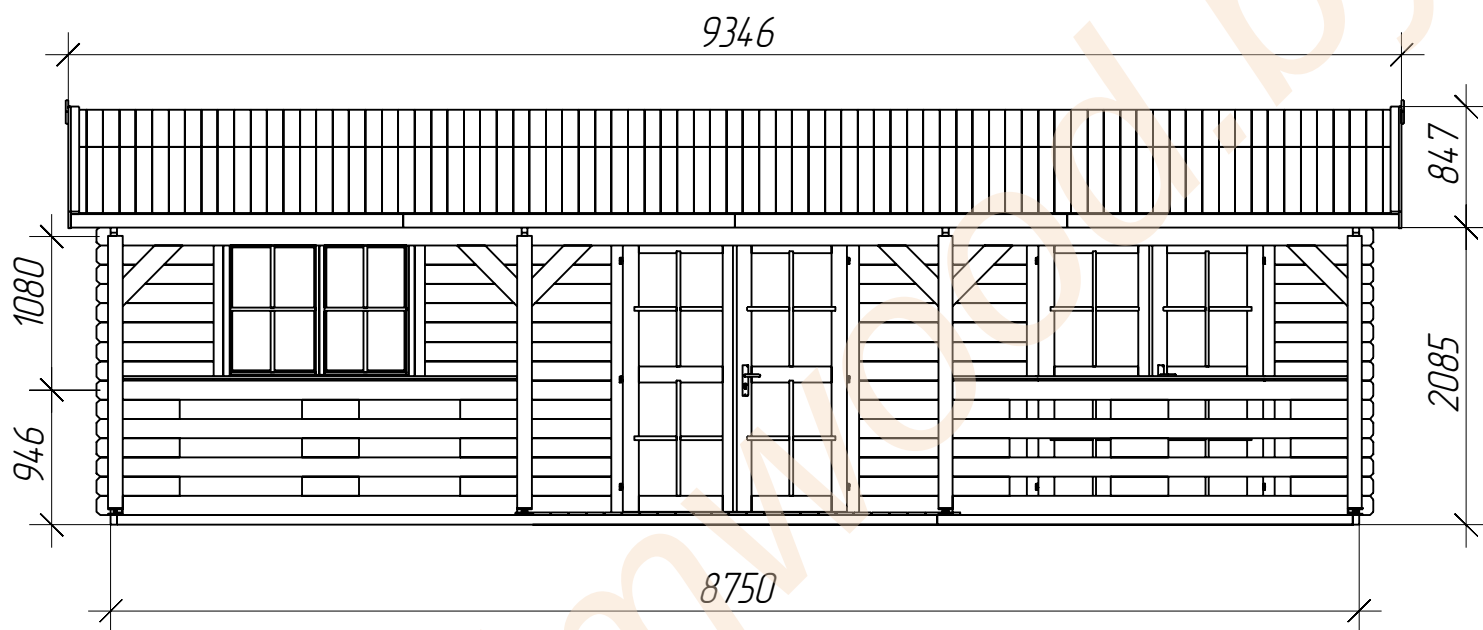

Фасад 4

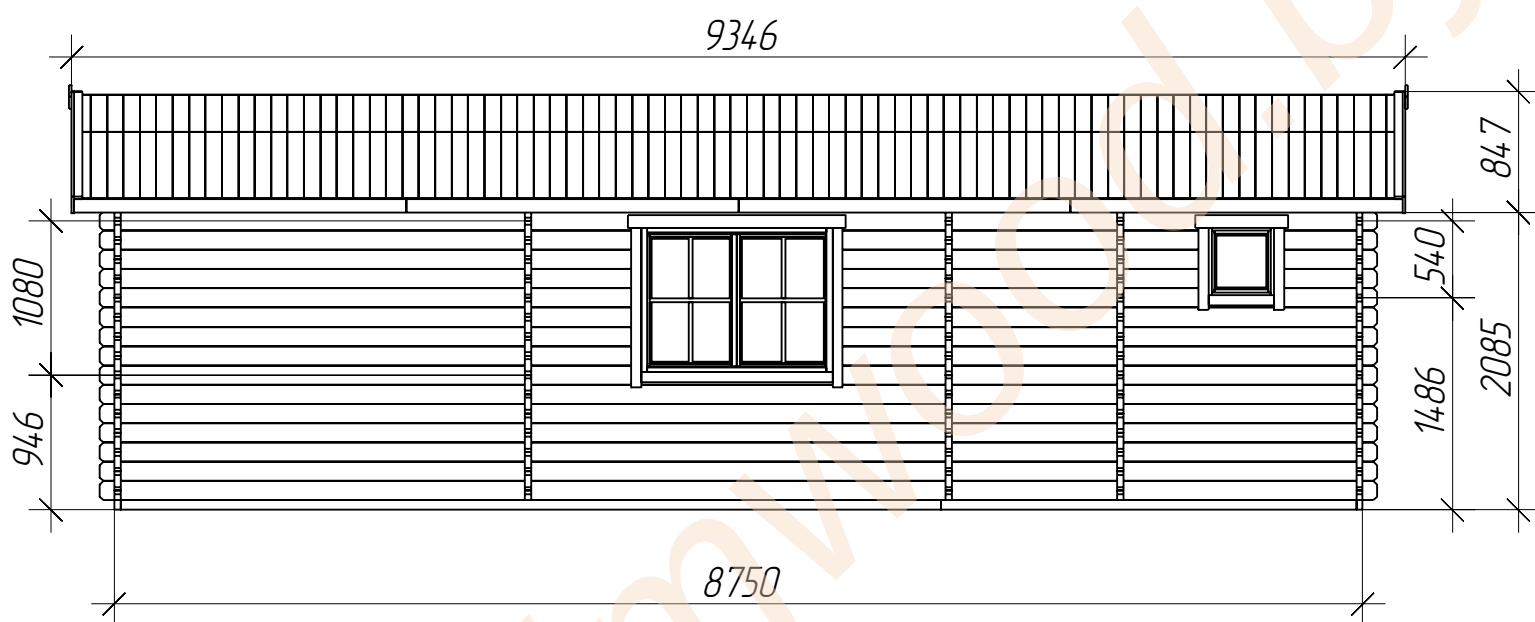

A1 +375 (29) 666 44 89

MTC +375 (29) 666 44 51

www.imwood.by
sale@imwood.by

Спецификация

1. Материал стен – ель/сосна, техническая сушка
2. Внешние габаритные размеры 575х875 см
3. Общая площадь – 48,4 м², в том числе терраса – 19,54 м²
4. Толщина стены– 44 мм
5. Внутренние габаритные размеры – 336х866 см + 226х866 см
6. Минимальная высота боковой стены – 216 см
7. Максимальная высота стены – 282,4 см
8. Сплошной кровельный настил – доска обшивки толщ. 20 мм
9. Пол – доска пола толщ. 20мм
10. Площадь крыши – 59,53 м²
11. Количество комнат – 3
12. Дверь – (ширина/высота) – 70/192 см + 161/192 см (2 шт)
+ 85/192 см
13. Окно – (ширина/высота) – 138/105 см (3 шт) + 500/500
14. Уклон крыши – 13,2°
15. Конструкция крыши – двухскатная