


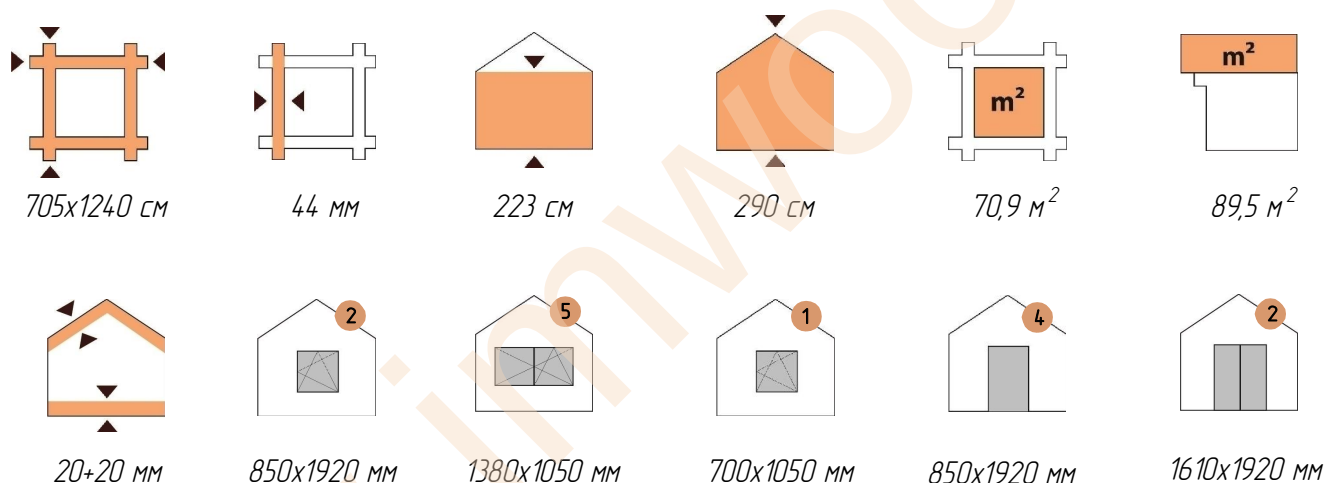


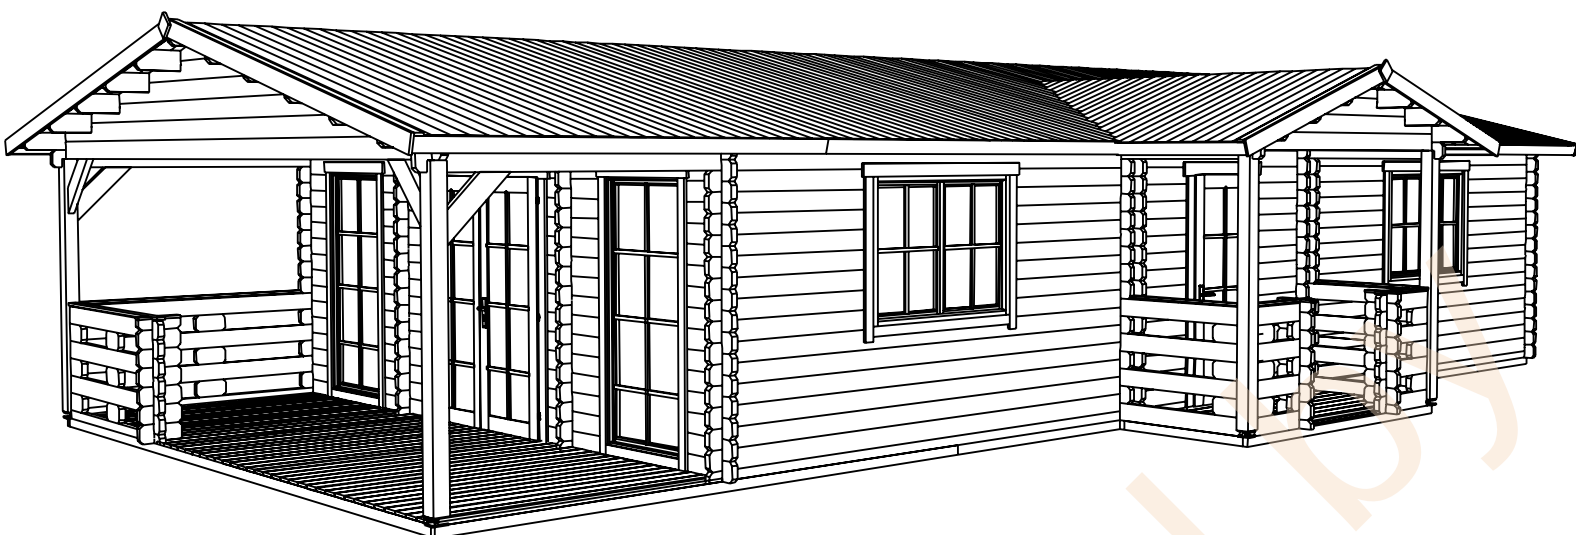


- дачный домик для сезонного проживания и использования для хозяйственных нужд
- толщина стены 44 мм
- окно с двойным остеклением – 8 шт
- дверь с двойным остеклением – 3 шт
- дверь глухая – 3 шт

Технические характеристики проекта

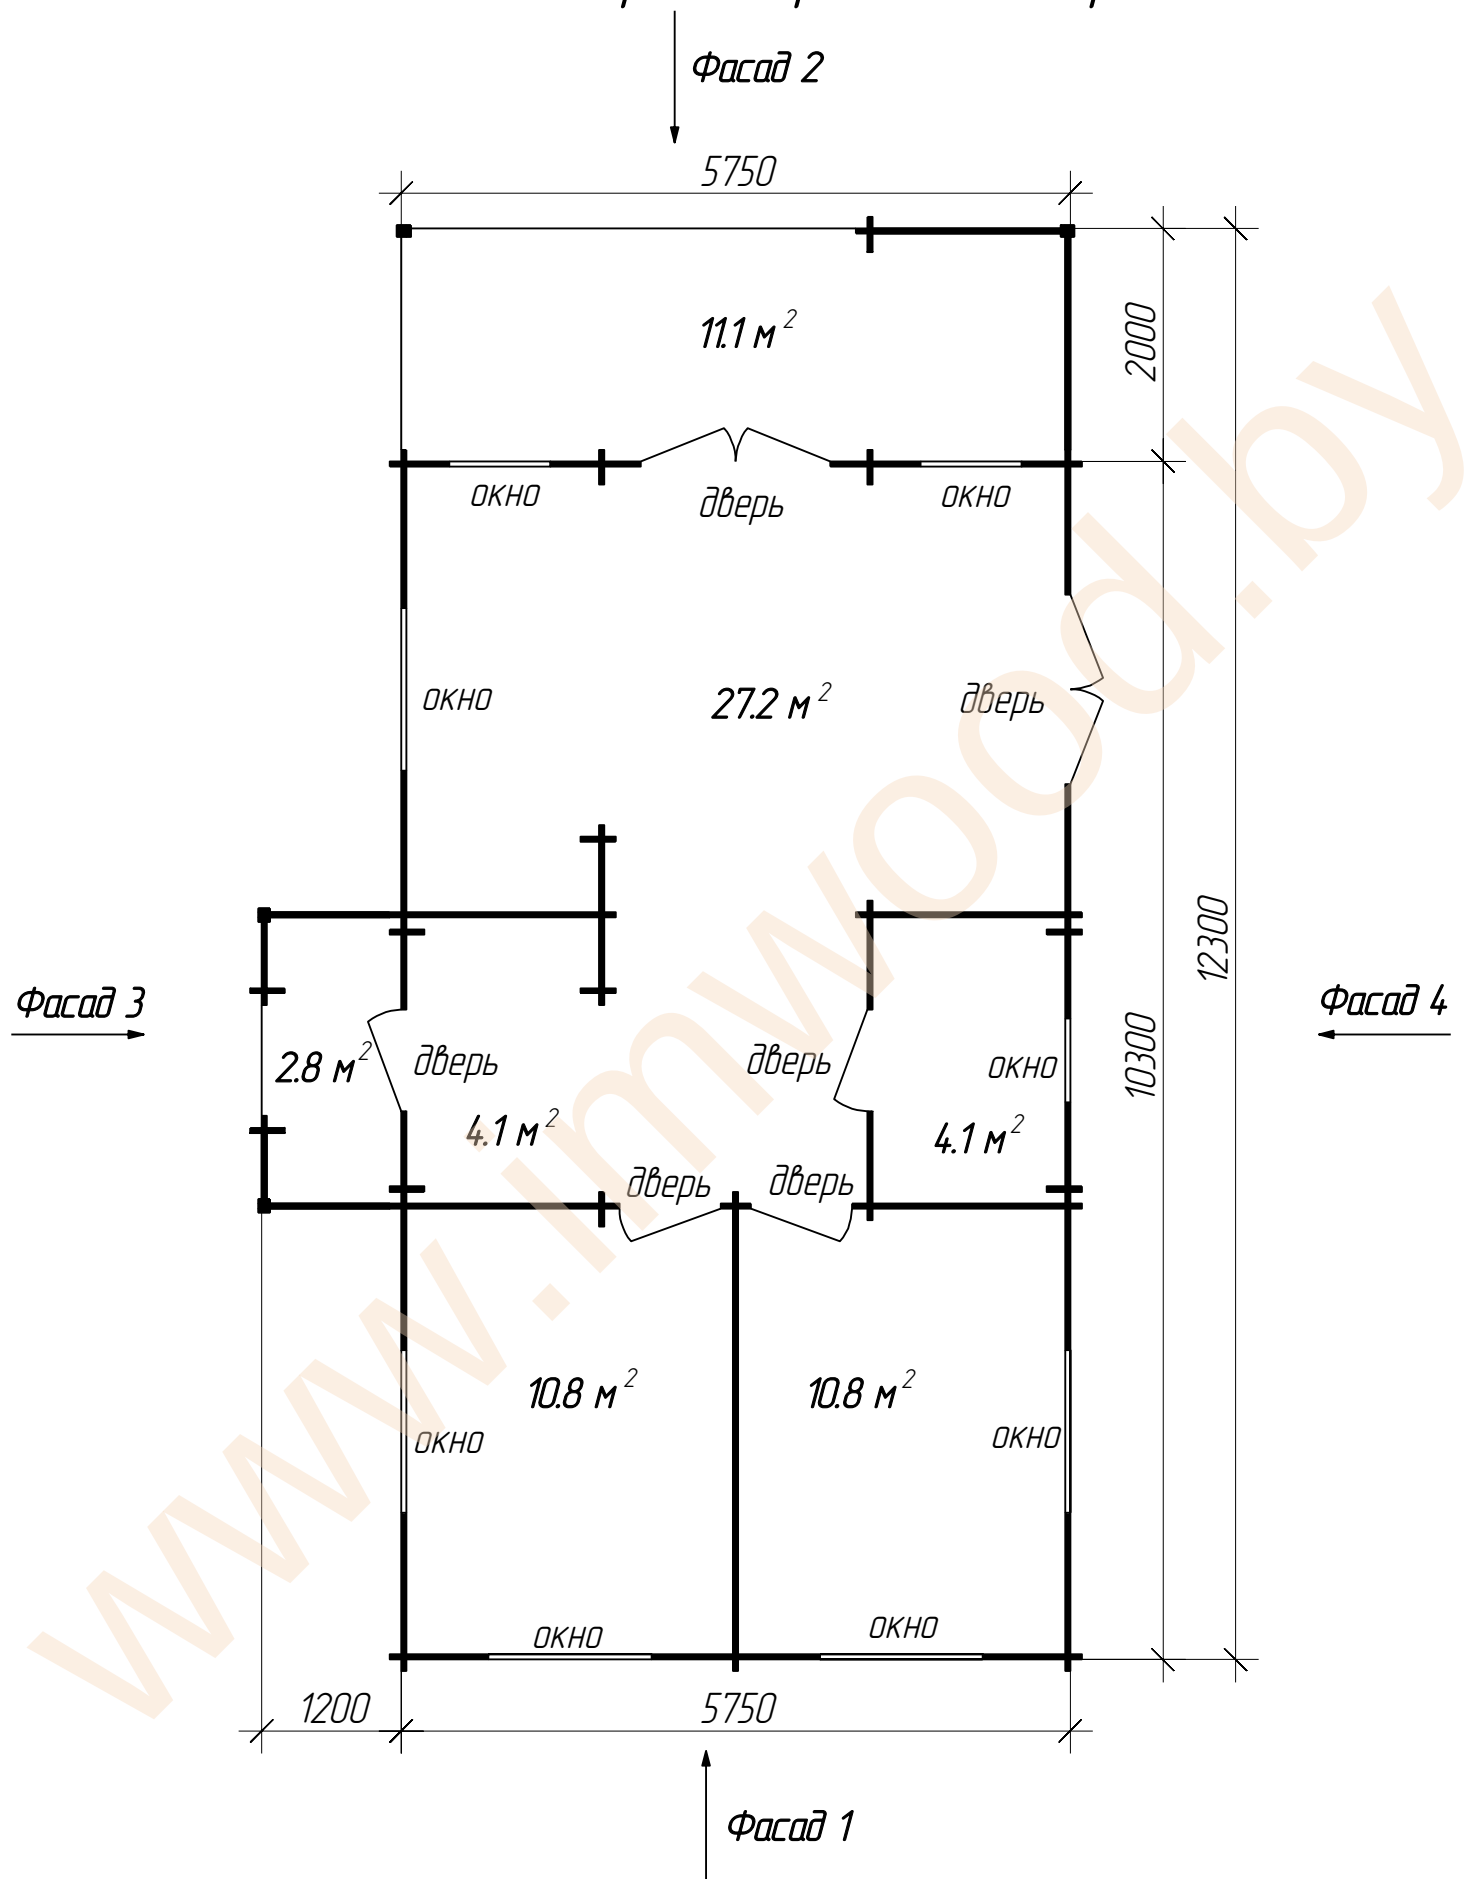


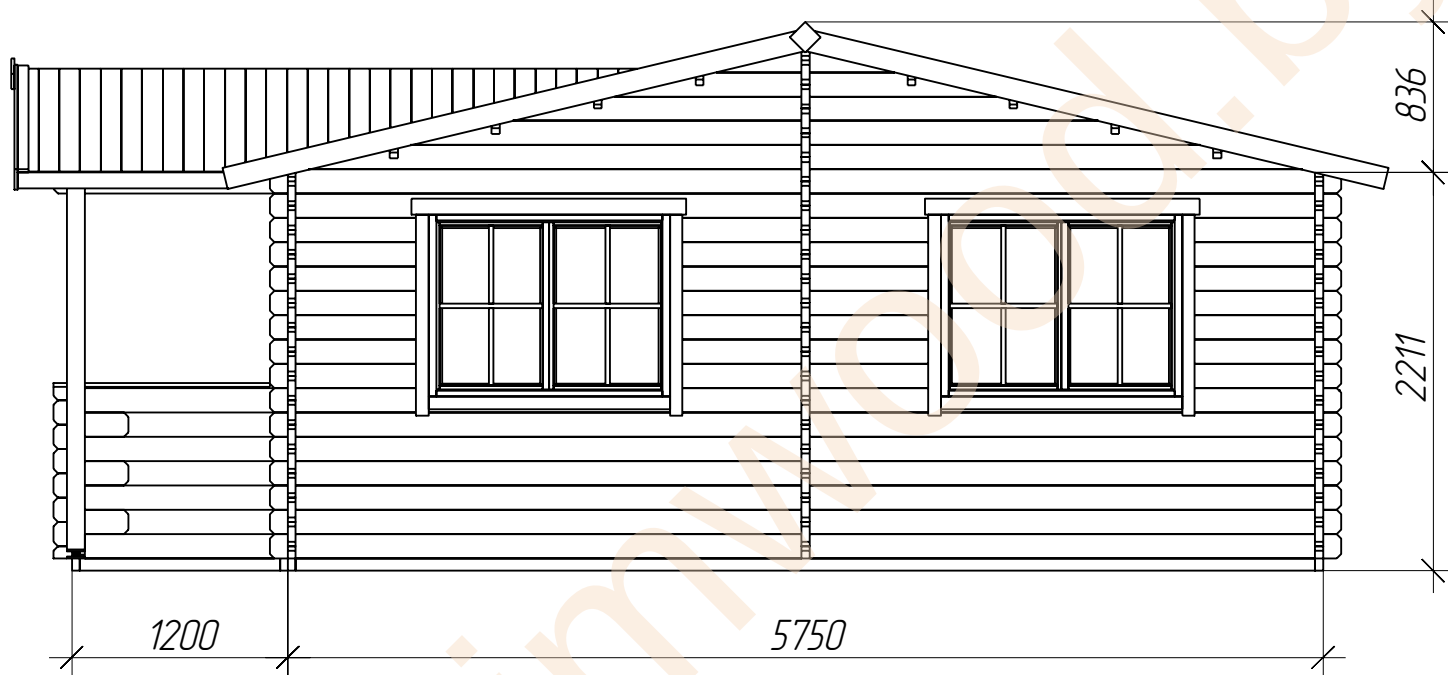


Фасад 2

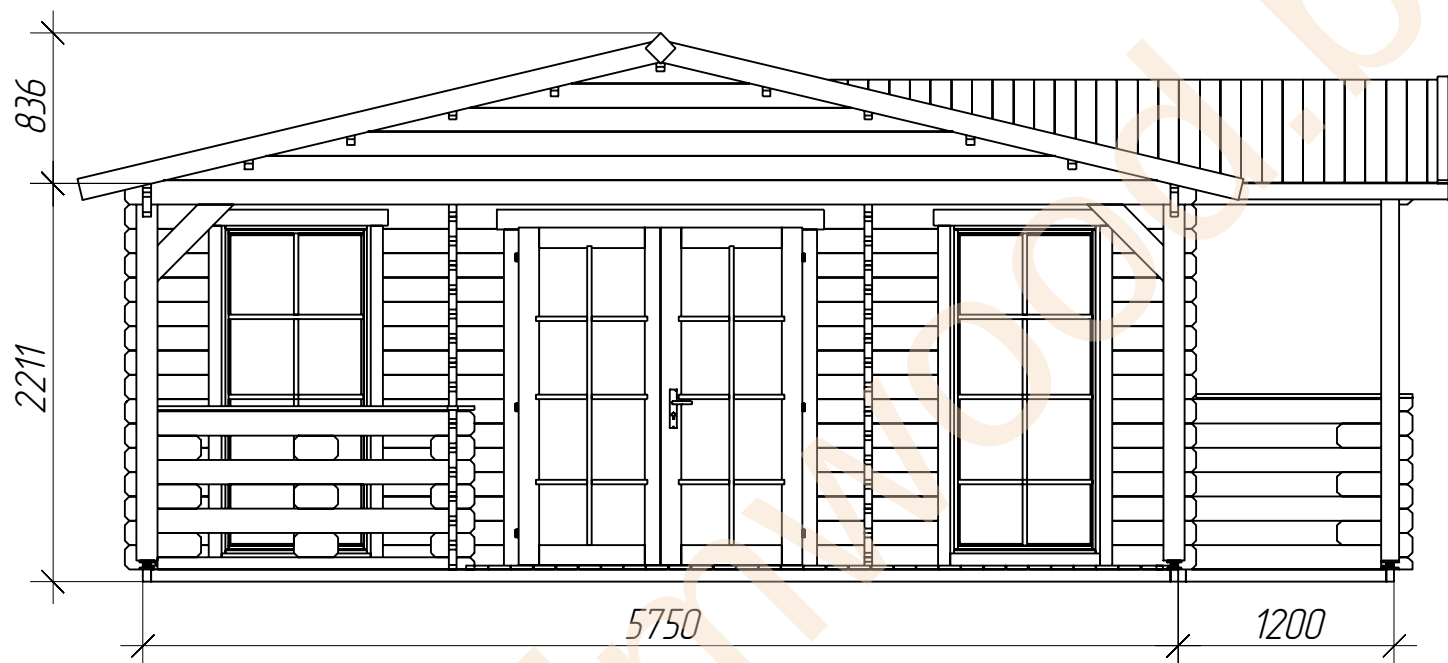

Фасад 3

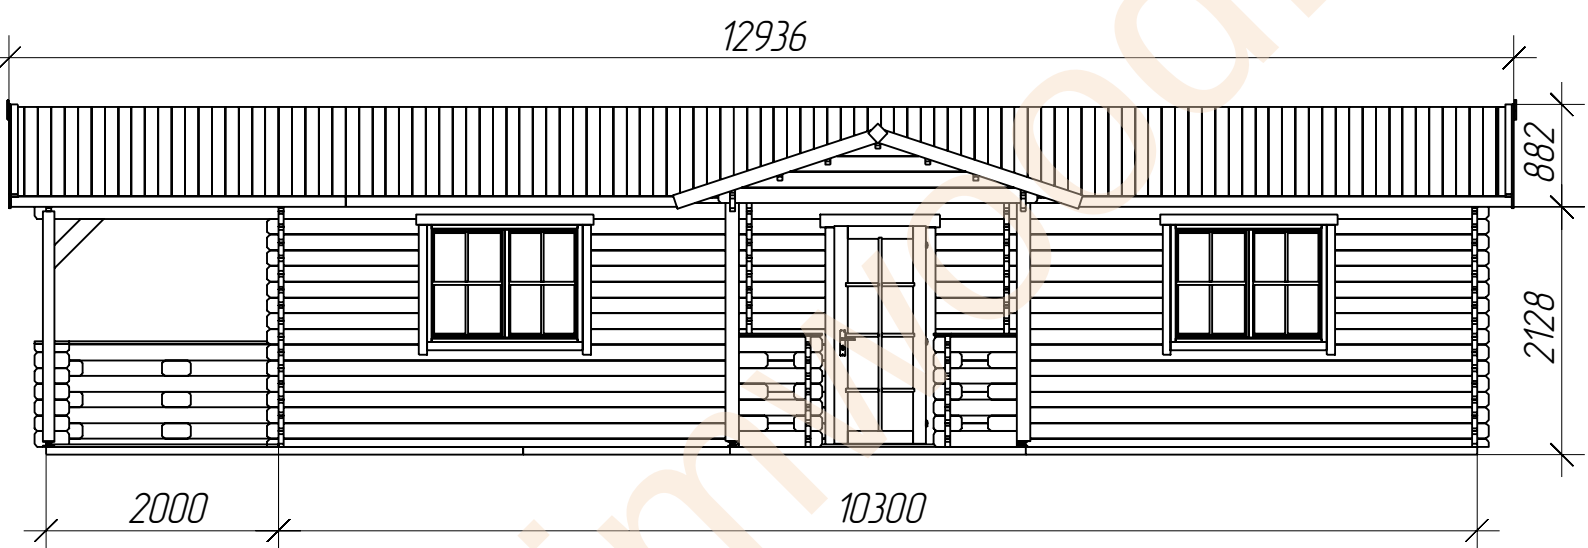

Фасад 4

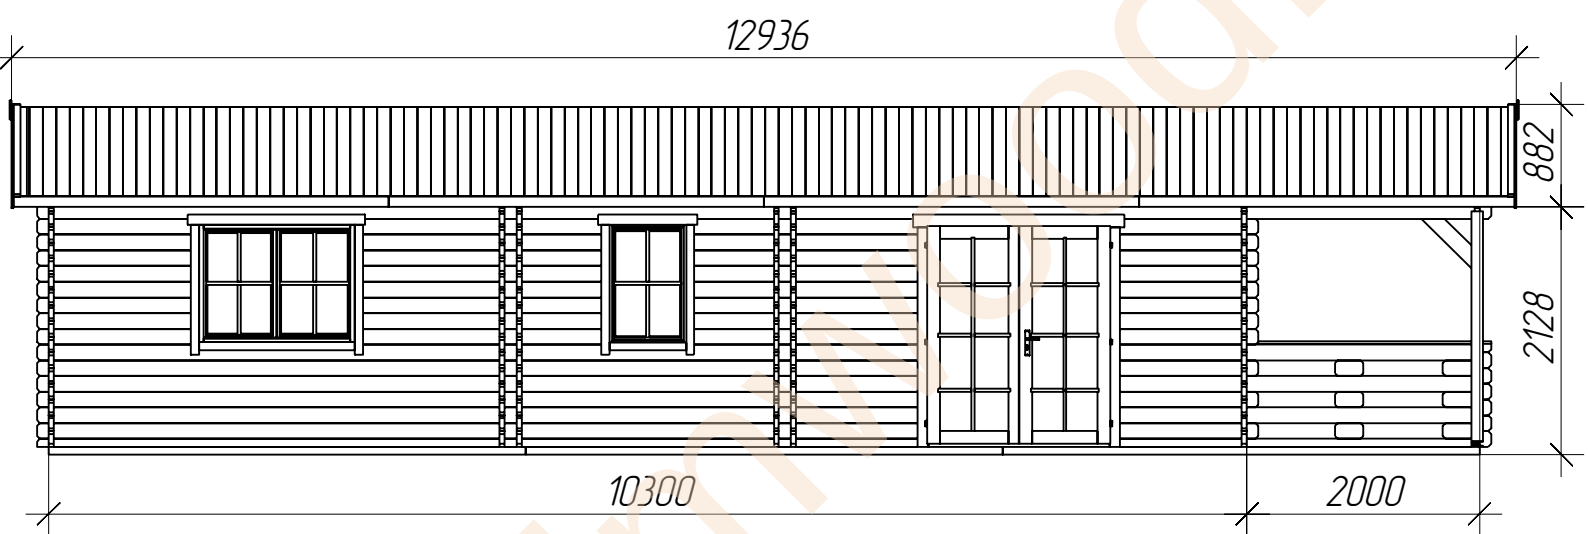

Спецификация

1. Материал стен – ель/сосна, техническая сушка
2. Внешние габаритные размеры 695x1230 см
3. Общая площадь – 70,9 м², (в том числе терраса и крыльцо 13,9 м²)
4. Толщина стены – 44 мм
5. Помещения – кухня-гостиная, две спальни, сан.узел, тамбур
6. Минимальная высота доковой стены – 223 см
7. Максимальная высота стены – 290 см
8. Сплошной кровельный настил – доска обшивки толщ. 20мм
9. Пол – доска пола толщ. 20мм
10. Площадь крыши – 89,5 м²
11. Количество комнат – 5, терраса, крыльцо
12. Дверь – (ширина/высота) – 85/192 см (4 шт), 161/192см (2 шт)
13. Окно – (ширина/высота) – 70/105 см, 85/192 см (2 шт),
138/105 см (5 шт)
14. Уклон крыши – 13,4⁰
15. Конструкция крыши – двухскатная